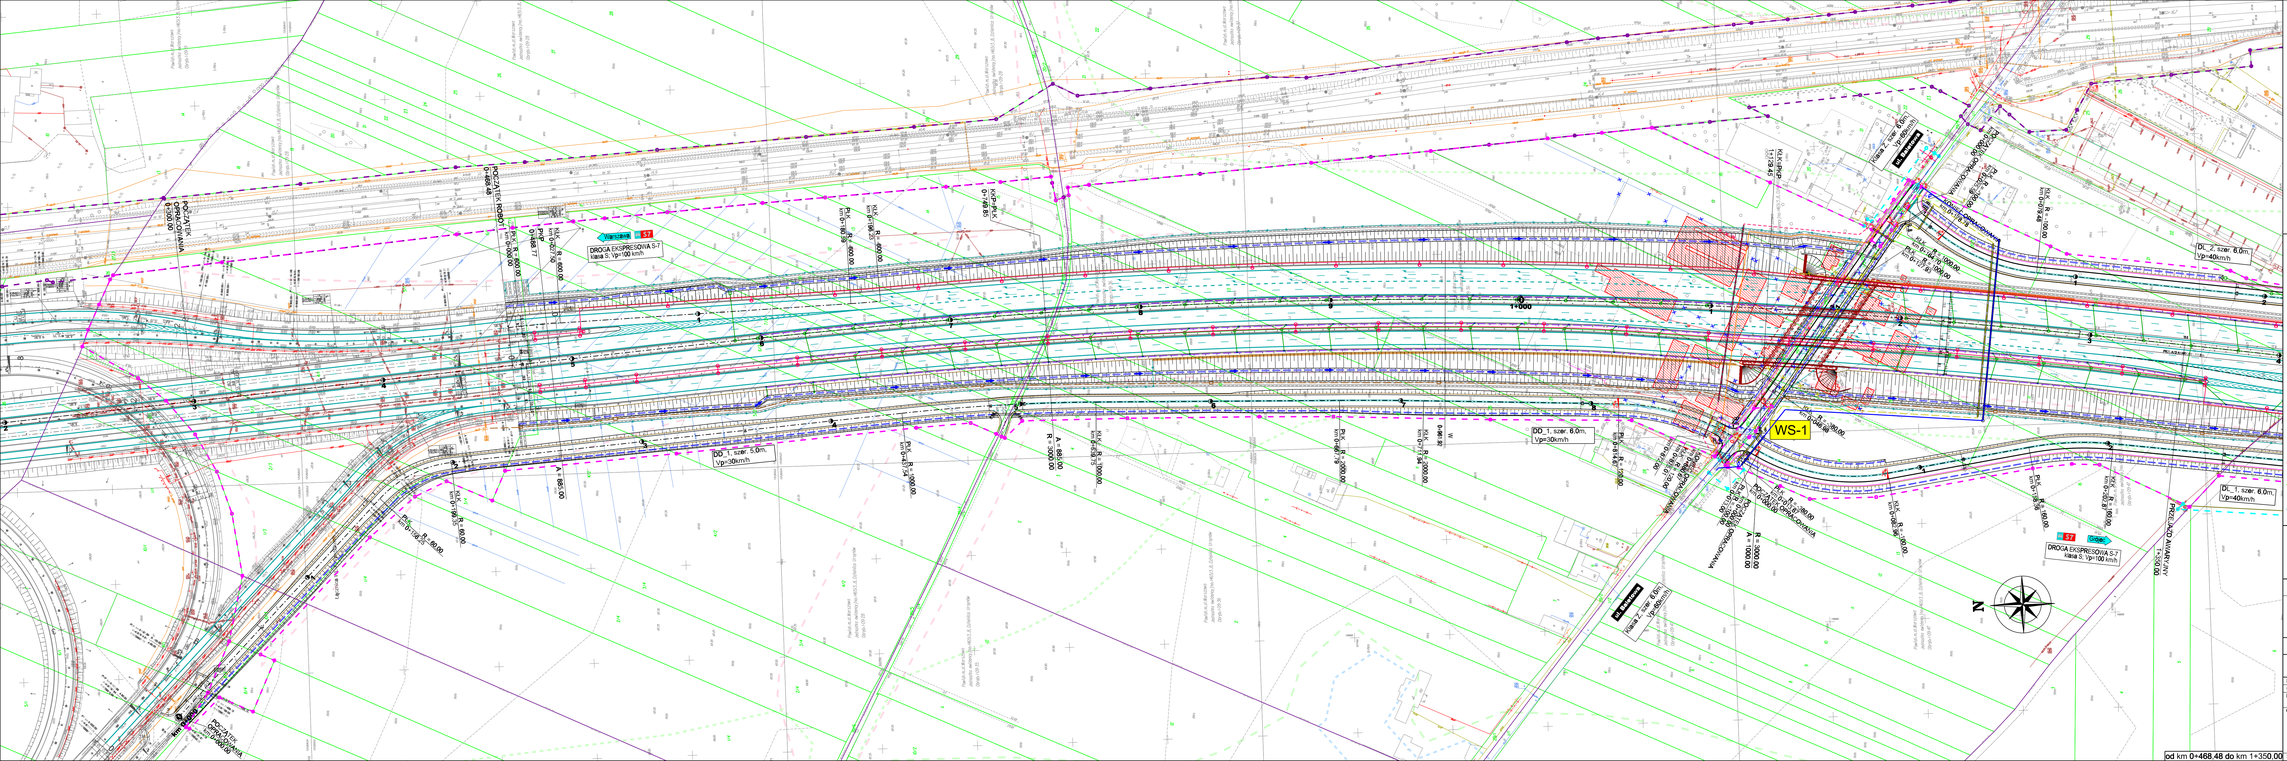

LEGENDA:

- projektowana linia ograniczająca
- linia oświetlenia terenu nadjeżdży do przebudowy
- ogrodzenie infrastruktury technicznej
- granice działek
- granice obrębów
- granice gmin
- granice powiatów
- projektowana oś
- projektowana krawędź jezdni
- projektowana krawężnik
- projektowany krawężnik obniżony
- projektowana obrzeża
- projektowane pobocza
- projektowane elementy organizacji ruchu
- projektowane bariery
- projektowane drogi technologiczne
- projektowane ogrodzenie
- projektowane skarpy
- projektowany rów
- projektowana melioracja
- projektowany kolan przykrawężnikowy
- projektowane kolan przykrawężnikowe
- projektowane odwodnienie liniowe
- projektowane przepusty
- projektowana kanalizacja deszczowa
- projektowane wpusty kanalizacji deszczowej
- projektowane studnie
- projektowany mur oporowy
- projektowane ekrany akustyczne
- projektowane ekrany odbojowe
- projektowane ciekni
- projektowana granica pasa drogowego wg GDDS
- przebieg izolinii hałasu o poziomie 60 dB dla pory dnia bez zastosowania ekranów akustycznych wg RoOŚ
- przebieg izolinii hałasu o poziomie 60 dB dla pory dnia po zastosowaniu ekranów akustycznych wg RoOŚ
- przebieg izolinii hałasu o poziomie 50 dB dla pory nocy bez zastosowania ekranów akustycznych wg RoOŚ
- przebieg izolinii hałasu o poziomie 50 dB dla pory nocy po zastosowaniu ekranów akustycznych wg RoOŚ
- projektowane obiekty inżynierskie
- projektowana linia napowietrzna WN 220 kV
- projektowana linia napowietrzna WN 110 kV
- projektowana linia kablowa SN
- projektowana linia kablowa NN
- projektowana linia kablowa oświetlenia
- projektowane słupy SN
- projektowane słupy NN
- projektowany punkt świetlniowy
- projektowana kanalizacja SZR
- projektowane elementy SZR
- projektowana sieć telekomunikacyjna
- projektowana sieć gazowa
- projektowana sieć wodociągowa
- projektowana sieć kanalizacji sanitarnej
- projektowana sieć ciepłownicza
- budynki do rozbiórki

INWESTOR:
GDDKiA
Generalna Dyrekcja Dróg Krajowych i Autostrad
Oddział w Warszawie
ul. Miniska 25, 03-808 Warszawa

JEDNOSTKA PROJEKTOWA:
JACOBS
Jacobs Polska Sp. z o.o.
Al. Niepodległości 18
00-608 Warszawa
tel.: (+48 22) 564 06 00
fax: (+48 22) 564 06 01
e-mail: warsaw@jacobs.com

STADIUM DOKUMENTACJI: **KONCEPCJA PROGRAMOWA**

NAZWA ZADANIA:
BUDOWA DROGI EKSPRESOWEJ S-7
NA ODCINKU OD WĘZŁA LOTNISKO NA POŁUDNIOWEJ OBWODNICY WARSZAWY DO OBWODNICY GRÓJCA

BRANŻA: DROGOWA

Data: 11.2014

TYTUŁ RYSUNKU:
ZBIORCZY PLAN SYTUACYJNY

Skala: 1:1000

Nr rys.: 2.1

Funkcja	Imię i Nazwisko	Specjalność	Nr uprawnień	Podpis
Główny Projektant	inż. Jerzy Słaba	drog	MAZ/0061/POOD/06	
Projektant	mgr inż. Katarzyna Wójcicka	drog	MAZ/0068/POOD/07	
	inż. Robert Szczepanik	drog	MAZ/0079/POOD/04	
Opracowujący	Paweł Balcer			
	mgr inż. Sławomir Matlak			
	mgr inż. Katarzyna Bogdkowska			
	mgr inż. Robert Kwiatnik			
	Mariusz Wasilewski			
	mgr inż. Michał Półkowski			
Sprawdzający	mgr inż. Tadeusz Marian	drog	St - 108 / 86	

od km 0+468.48 do km 1+350.00