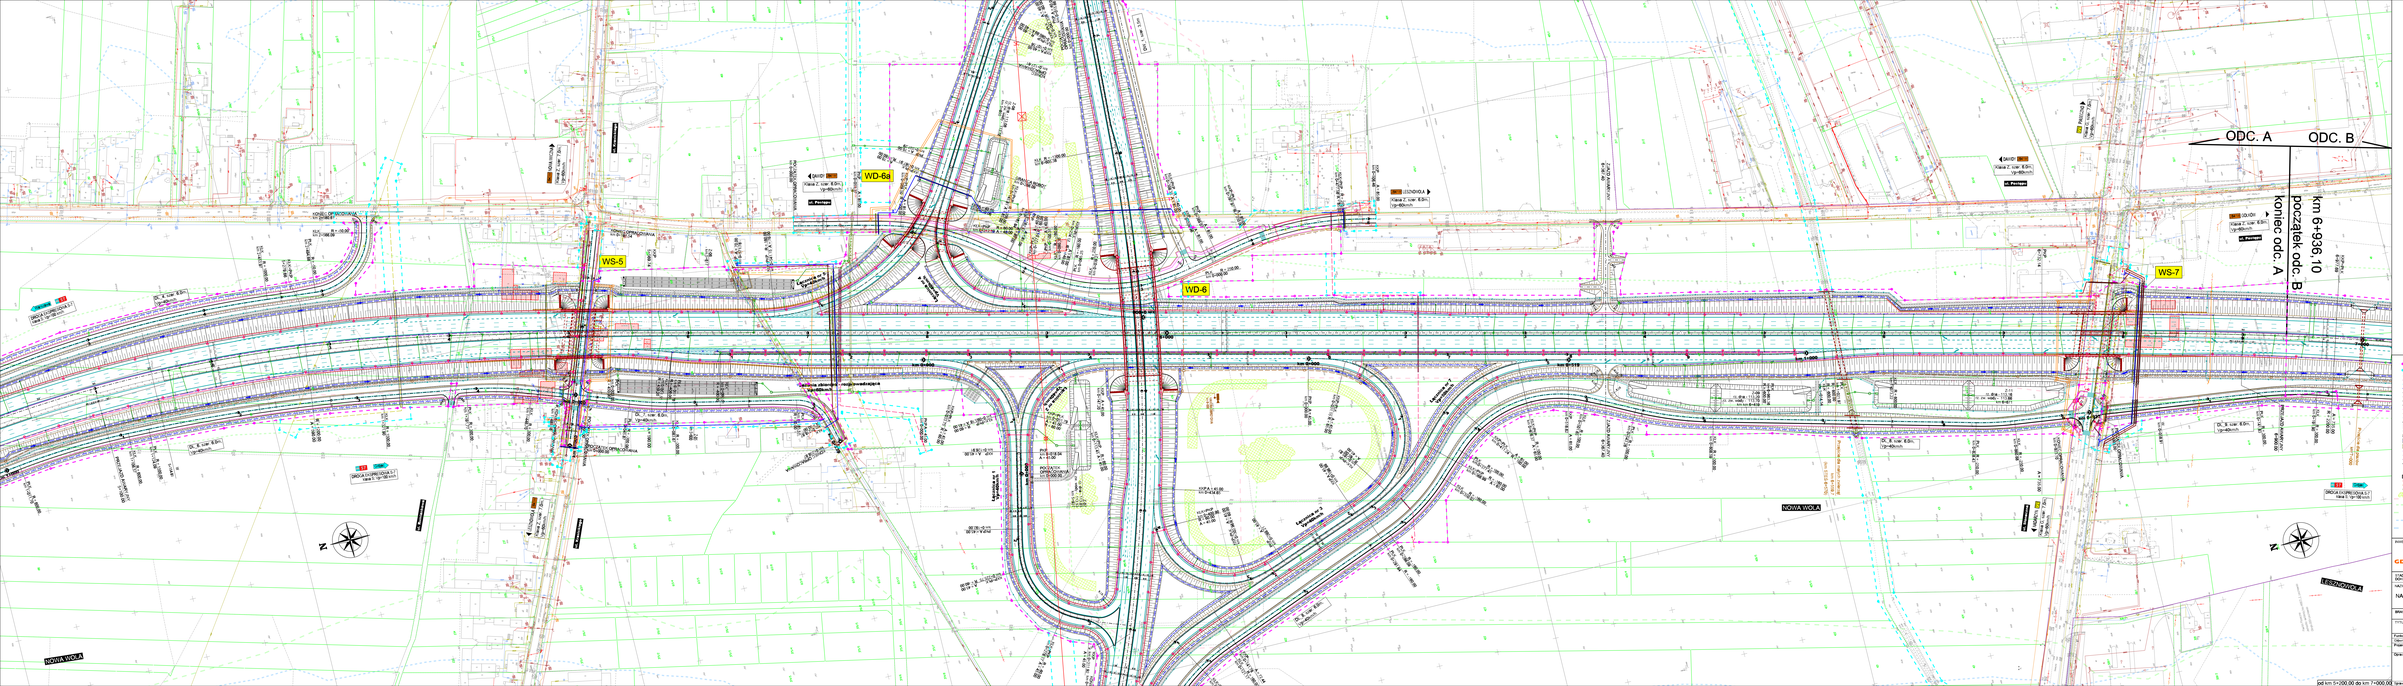

LEGENDA:

[illegible]	[illegible]

INWESTOR: GDDKiA Generalna Dyrekcja Dróg Krajowych i Autostrad Oddział w Warszawie, ul. Mińska 25, 03-808 Warszawa

JEDNOSTKA PROJEKTOWA: JACOBS Polska Sp. z o.o. A. Mickiewicza 29, 30-059 Kraków, tel.: +48 (12) 630 66 00, fax: +48 (12) 630 66 01, e-mail: warszawa@jacobs.com

STADIUM DOKUMENTACJI: KONCEPCJA PROGRAMOWA

NAZWA OBIEKTU: BUDOWA DROGI EKSPRESOWEJ S-7 NA ODCINKU OD WĘZŁA LOTNISKO NA POŁUDNIOWEJ OBWODNICY WARSZAWY DO OBWODNICY GRÓJCA

BRANŻA: DROGOWA

Data: 11.2014

TYTUŁ RYSUNKU: ZBIORCZY PLAN SYTUACYJNY
WĘZEŁ LESZNOWOLA

Funkcja	Imię i Nazwisko	Uprawnienia	Podpis
Główny Projektant	mgr inż. Tadeusz Wiśniewski	nr uprawnień: 140/2/91	
Projektant	mgr inż. Katarzyna Wróblewska	nr uprawnień: 140/2/91	
	mgr inż. Tomasz Bogusz	nr uprawnień: 140/2/91	
Sprawdzający	Paweł Bieniek	nr uprawnień: 140/2/91	
	mgr inż. Tadeusz Wiśniewski		
	mgr inż. Katarzyna Wróblewska		
	mgr inż. Robert Jaworski		
	mgr inż. Tomasz Bogusz		
	mgr inż. Paweł Bieniek		
	mgr inż. Tadeusz Wiśniewski		
	mgr inż. Tadeusz Wiśniewski		

Skala: 1:1000

Arkusz: 2.6

pd km 5+200,00 do km 7+000,00 (fragment)