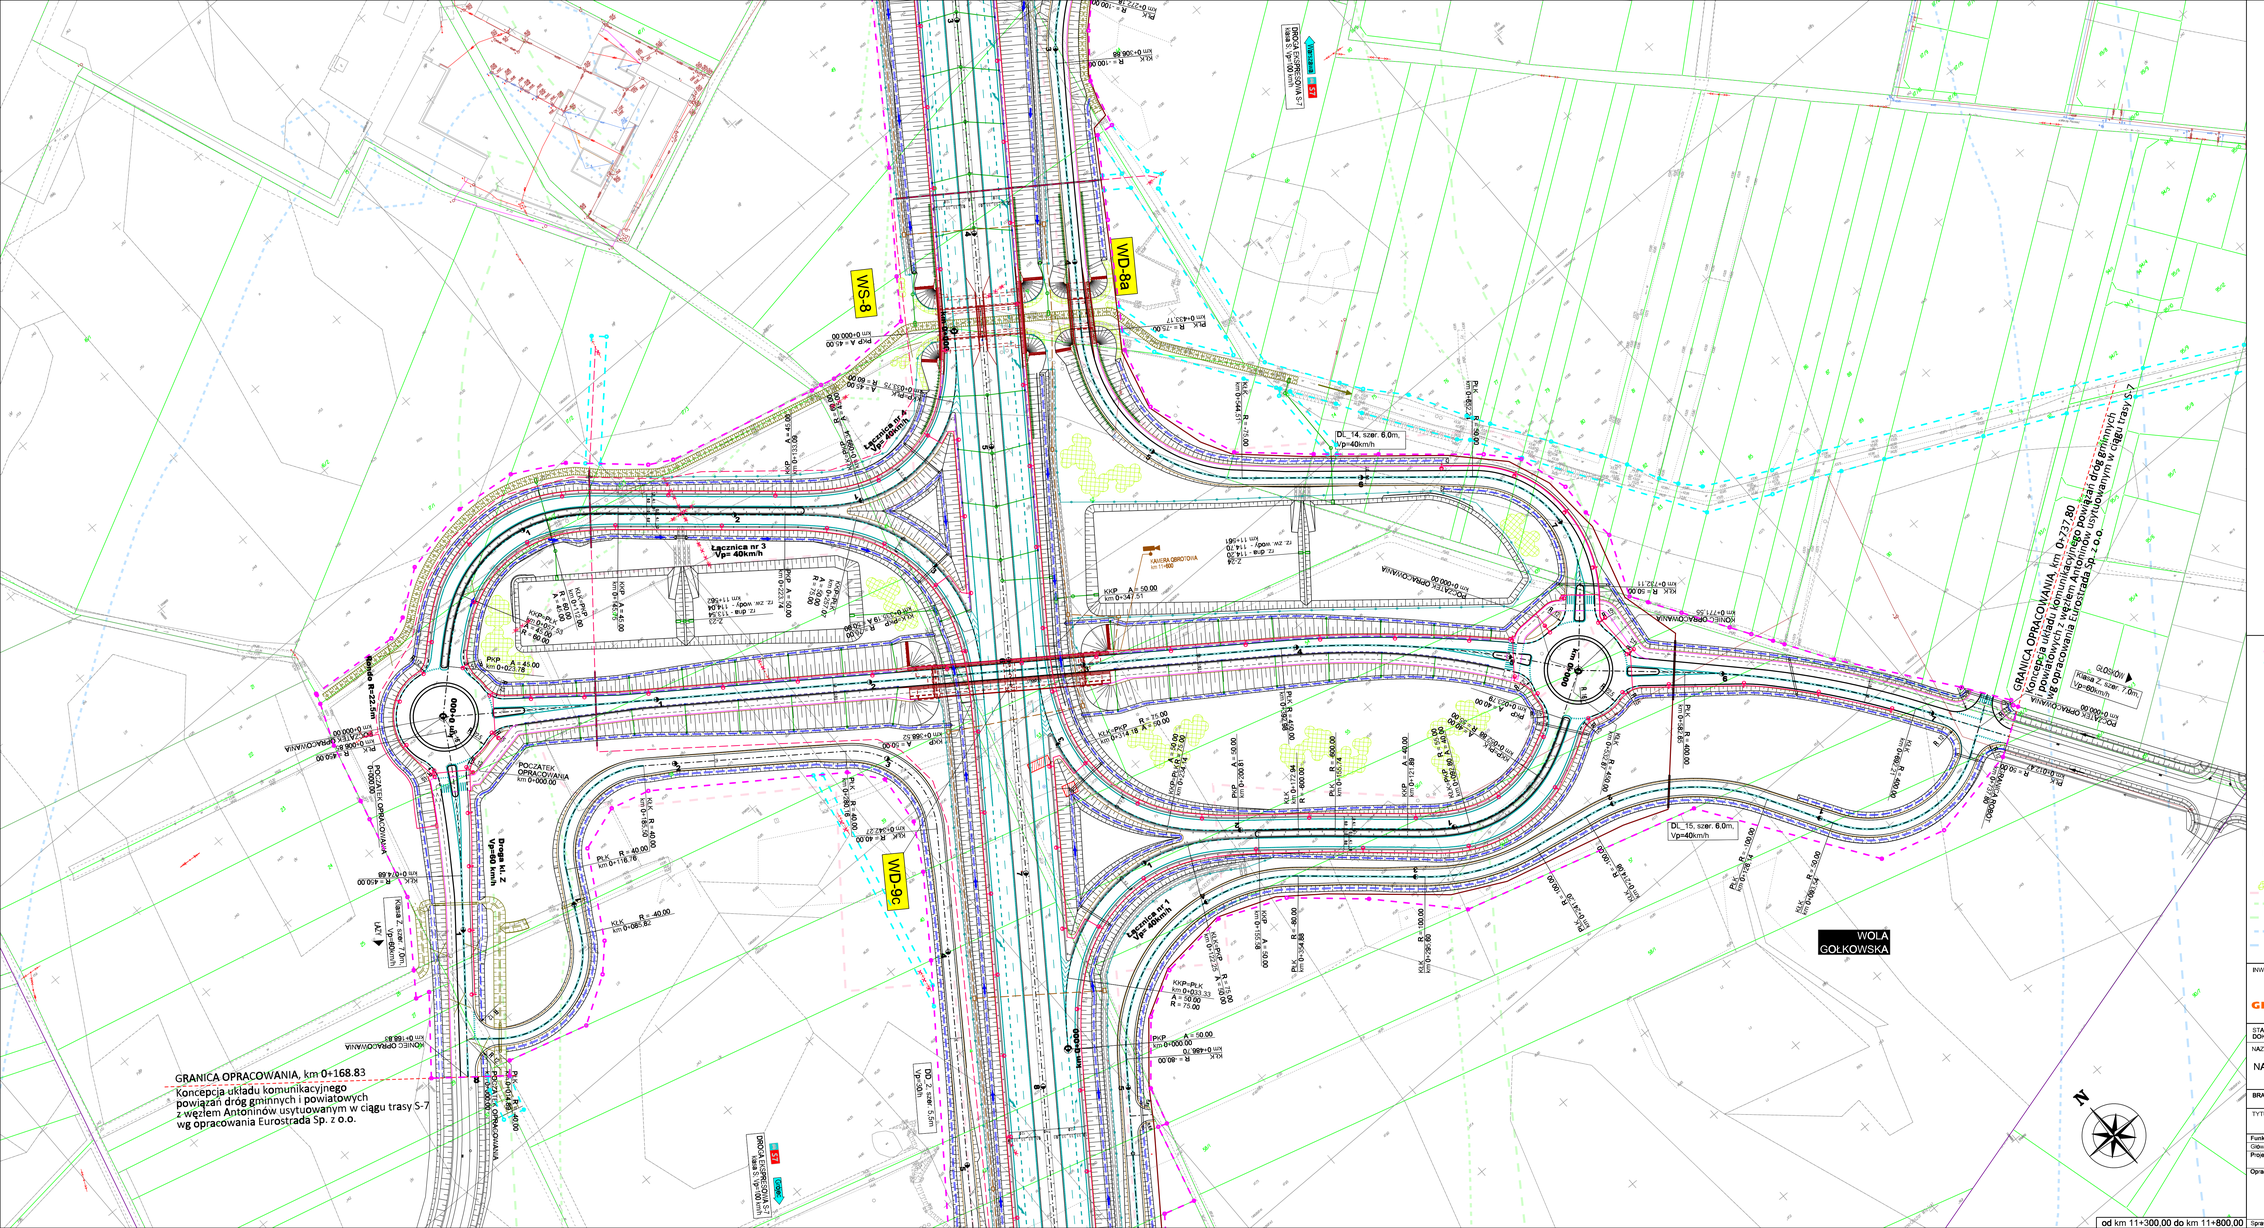

LEGENDA:

- projektowana linia rozgraniczająca
- linia określająca teren niezbędny do przebudowy urządzeń infrastruktury technicznej
- granice działek
- granice obrębów
- granice gmin
- granice powiatów
- projektowana oś
- projektowana krawędź jezdni
- projektowany krawężnik
- projektowany krawężnik obniżony
- projektowane obrzeże
- projektowana podpora
- projektowane elementy organizacji ruchu
- projektowane bariery
- projektowane drogi technologiczne
- projektowane ogrodzenie
- projektowany rów
- projektowana melioracja
- projektowany ściek przykrawężnikowy
- projektowany ściek przykrawężnikowy
- projektowane odwodnienie liniowe
- projektowane przepusty
- projektowana kanalizacja deszczowa
- projektowane wpusty kanalizacji deszczowej
- projektowane zbiorniki
- projektowany mur oporowy
- projektowane ekrany akustyczne
- projektowane ekrany ochronne
- projektowana zieleń
- projektowana granica pasa drogowego wg STES
- projektowana izolina hałasu o poziomie 60 dB dla pory dnia po zastosowaniu ekranów akustycznych wg RoOS
- projektowana izolina hałasu o poziomie 60 dB dla pory dnia bez zastosowania ekranów akustycznych wg RoOS
- projektowana izolina hałasu o poziomie 50 dB dla pory nocy po zastosowaniu ekranów akustycznych wg RoOS
- projektowana izolina hałasu o poziomie 50 dB dla pory nocy bez zastosowania ekranów akustycznych wg RoOS
- projektowane obiekty inżynierskie
- projektowana linia napowietrzna WN 220 kV
- projektowana linia napowietrzna WN 110 kV
- projektowana linia kablowa SN
- projektowana linia kablowa NN
- projektowana linia kablowa oświetlenia
- projektowany słupy SN
- projektowany słupy NN
- projektowany punkt oświetleniowy
- projektowana kanalizacja SZR
- projektowane elementy SZR
- projektowana sieć telekomunikacyjna
- projektowana sieć gazowa
- projektowana sieć wodociągowa
- projektowana sieć kanalizacji sanitarnej
- projektowane nury ochronne
- budynki do rozbiórki

INWESTOR:
GDDKiA
Generalna Dyrekcja Dróg Krajowych i Autostrad
Oddział w Warszawie
ul. Mińska 25, 03-808 Warszawa

JEDNOSTKA PROJEKTOWA:
JACOBS
Jacobs Polska Sp. z o.o.
Al. Niepodległości 58
02-626 Warszawa
tel.: (+48 22) 564 06 00
fax: (+48 22) 564 06 01
email: warsaw@jacobs.com

STADIUM DOKUMENTACJI: KONCEPCJA PROGRAMOWA

NAZWA ZADANIA:
BUDOWA DROGI EKSPRESOWEJ S-7
NA ODCINKU OD WĘZŁA LOTNISKO NA POŁUDNIOWEJ OBWODNICY WARSZAWY DO OBWODNICY GROJCA

BRANŻA: DROGOWA

Data: 11.2014

TYTUŁ RYSUNKU:
ZBIORCZY PLAN SYTUACYJNY
WĘZEŁ ANTONINÓW

Skala: 1:1000

Nr rys.: 2.10a

Funkcja	Imię i Nazwisko	Specjalność	Nr uprawnień	Podpis
Główny Projektant	inż. Jerzy Dąbki	drogi	MAZ/0061/POOD/08	
Projektant	mgr inż. Katarzyna Wójcicka	drogi	MAZ/0006/POOD/07	
	inż. Robert Szczepanik	drogi	MAZ/0279/POOD/04	
Opracowujący	Paweł Blaziak			
	mgr inż. Sławomir Mołak			
	mgr inż. Katarzyna Stupi-Rowicka			
	mgr inż. Robert Korolnik			
	Mariusz Wasilewski			
	mgr inż. Michał Pierzbowski			
Sprawdzający	mgr inż. Tadeusz Maniak	drogi	St.-128/86	

od km 11+300,00 do km 11+800,00