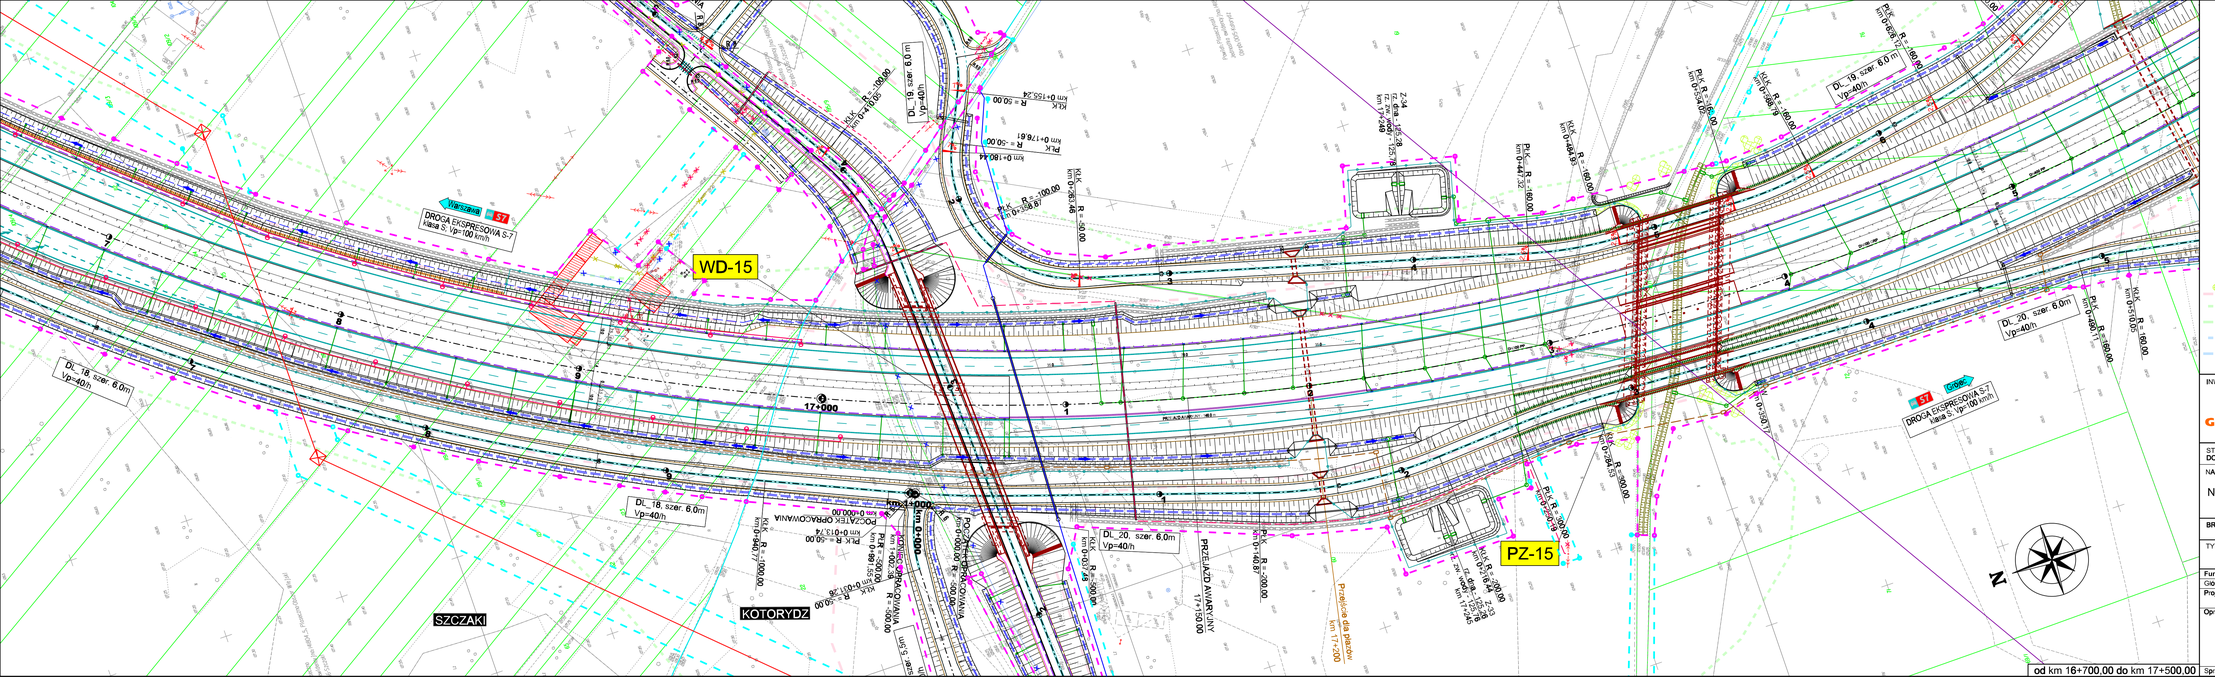

INWESTOR:
GDDKiA
Generalna Dyrekcja Dróg Krajowych i Autostrad
Oddział w Warszawie
ul. Mińska 25, 03-808 Warszawa

JEDNOSTKA PROJEKTOWA:
JACOBS
Jacobs Polska Sp. z o.o.
Al. Niepodległości 58
02-626 Warszawa
tel.: (+48 22) 564 06 00
fax: (+48 22) 564 06 01
e-mail: warsaw@jacobs.com

STADIUM DOKUMENTACJI: **KONCEPCJA PROGRAMOWA**

NAZWA ZADANIA:
BUDOWA DROGI EKSPRESOWEJ S-7
NA ODCINKU OD WĘZŁA LOTNISKO NA POŁUDNIOWEJ OBWODNICY WARSZAWY DO OBWODNICY GROJCA

BRANŻA: DROGOWA

Data: 11.2014

TYTUŁ RYSUNKU: **ZBIORCZY PLAN SYTUACYJNY**

Funkcja	Imię i Nazwisko	Specjalność	Nr uprawnień	Podpis
Główny Projektant	inż. Jerzy Słabik	drogi	MAZ/0095-POOD/06	
Projektant	mgr inż. Katarzyna Wójcicka	drogi	MAZ/0006/POOD/07	
	inż. Robert Szczepanik	drogi	MAZ/0079/POOD/04	
Opracowujący	Paweł Biacek			
	mgr inż. Sławomir Molak			
	mgr inż. Katarzyna Stypułkowska			
	mgr inż. Robert Kosiński			
	Mariusz Wasilewski			
	mgr inż. Michał Piórkowski			
Sprawdzający	mgr inż. Tadeusz Maniak	drogi	St - 128 / 86	

Skala: 1:1000

Nr rys.: 2.15