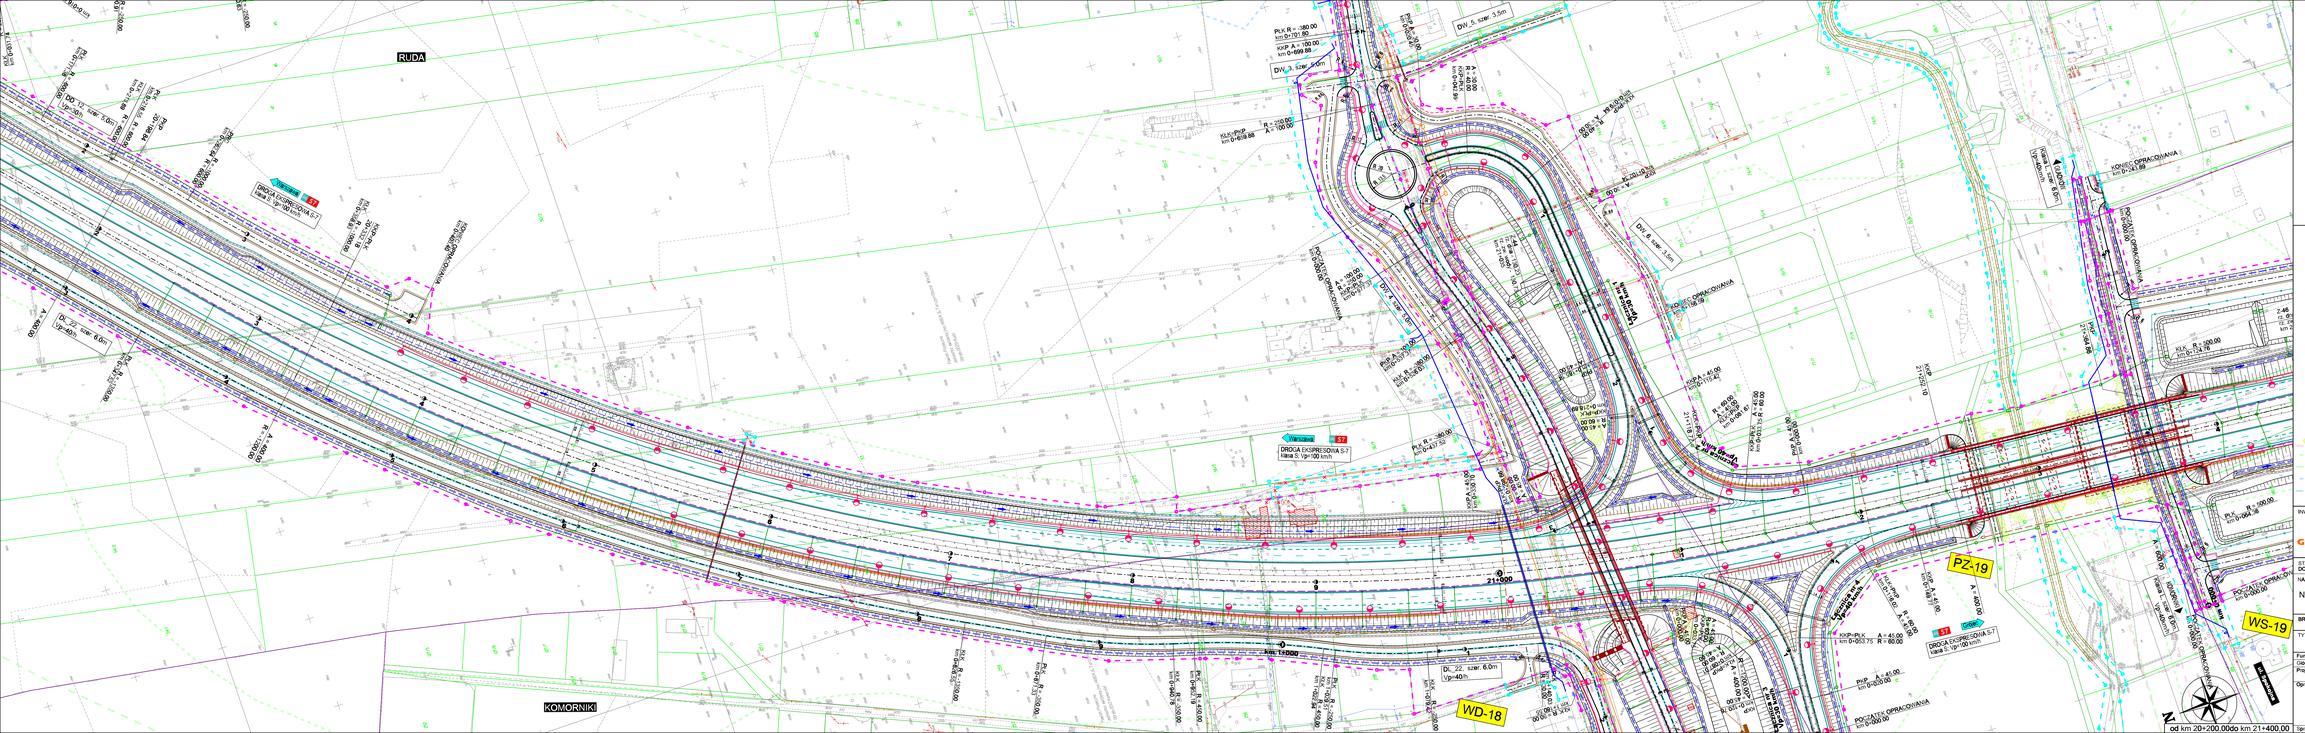

LEGENDA:

- projektowana linia rozgraniczająca
- linia rozgraniczająca nieobjęta opracowaniem
- granice działek
- granice obrębów
- granice gmin
- granice powiatów
- projektowana oś
- projektowany krawędź jezdni
- projektowany krawężnik
- projektowany krawężnik obniżony
- projektowane obrzeże
- projektowane pobocza
- projektowany element organizacji ruchu
- projektowane bariery
- projektowane drogi technologiczne
- projektowane ogrodzenia
- projektowane skarpy
- projektowany rów
- projektowana melioracja
- projektowany ściek przykrawężnikowy
- projektowany ściek przykrawężnikowy
- projektowane odwodnienie liniowe
- projektowane przepusty
- projektowane studnie rewizyjne
- projektowane wpusty kanalizacji deszczowej
- projektowane zbiorniki
- projektowany mur oporowy
- projektowane ekrany akustyczne
- projektowane ekrany ochronne
- projektowane zatoki
- projektowana granica pasa drogowego wg STES
- projektowy poziom hałasu w pozornie 60 dB dla pory dnia bez zastosowania ekranów akustycznych wg RoDO
- projektowy poziom hałasu w pozornie 60 dB dla pory dnia bez zastosowania ekranów akustycznych
- projektowy poziom hałasu w pozornie 55 dB dla pory nocy bez zastosowania ekranów akustycznych wg RoDO
- projektowy poziom hałasu w pozornie 55 dB dla pory nocy bez zastosowania ekranów akustycznych wg RoDO
- projektowane obiekty inżynierskie
- projektowana linia napowietrzna WN 220 kV
- projektowana linia napowietrzna WN 110 kV
- projektowana linia kablowa SN
- projektowana linia kablowa NN
- projektowana linia kablowa oświetlenia
- projektowane słupy SN
- projektowane słupy NN
- projektowany punkt oświetleniowy
- projektowana kanalizacja SZR
- projektowane elementy SZR
- projektowane sieć telekomunikacyjne
- projektowane sieć gazowe
- projektowane sieć wodociągowe
- projektowane sieć kanalizacji sanitarnej
- projektowane linie ochronne
- budynki do rozbiórki

INWESTOR:
GDDKiA
Generalna Dyrekcja Dróg Krajowych i Autostrad Oddział w Warszawie
ul. Mińska 25, 03-808 Warszawa

JEDNOSTKA PROJEKTOWA:
JACOBS
Jacobs Polska Sp. z o.o.
Al. Niepodległości 58
61-874 Poznań
tel.: (+48 22) 564 06 00
fax: (+48 22) 564 06 01
e-mail: warsaw@jacobs.com

STADIUM DOKUMENTACJI: KONCEPCJA PROGRAMOWA

NAZWA ZADANIA: **BUDOWA DROGI EKSPRESOWEJ S-7**
NA ODCINKU OD WĘZŁA LOTNISKO NA POŁUDNIOWEJ OBWODNICY WARSZAWY DO OBWODNICY GROJCA

BRANŻA: DROGOWA

Data: 11.2014

TYTUŁ RYSUNKU: **ZBIORCZY PLAN SYTUACYJNY**
WĘZEŁ TARCZYN PÓŁNOC

Skala: 1:1000

Funkcja	Imię i Nazwisko	Specjalność	Nr uprawnień	Podpis
Główny Projektant	mgr inż. Jerzy Słabik	drog	WA/0080/PODO/08	
Projektant	mgr inż. Katarzyna Hołyńska	drog	WA/0068/PODO/07	
	inż. Robert Szczepanik	drog	WA/0078/PODO/04	
Opracowujący	Paweł Bacran			
	mgr inż. Sławomir Mdlak			
	mgr inż. Katarzyna Stąpulkowska			
	mgr inż. Robert Korolnik			
	Mariusz Wardawski			
	mgr inż. Michał Piankowski			
Sprawdzający	mgr inż. Tadeusz Maciak	drog	IX - 138 / 86	

Nr rys.: 2.18

od km 20+200.00do km 21+400.00