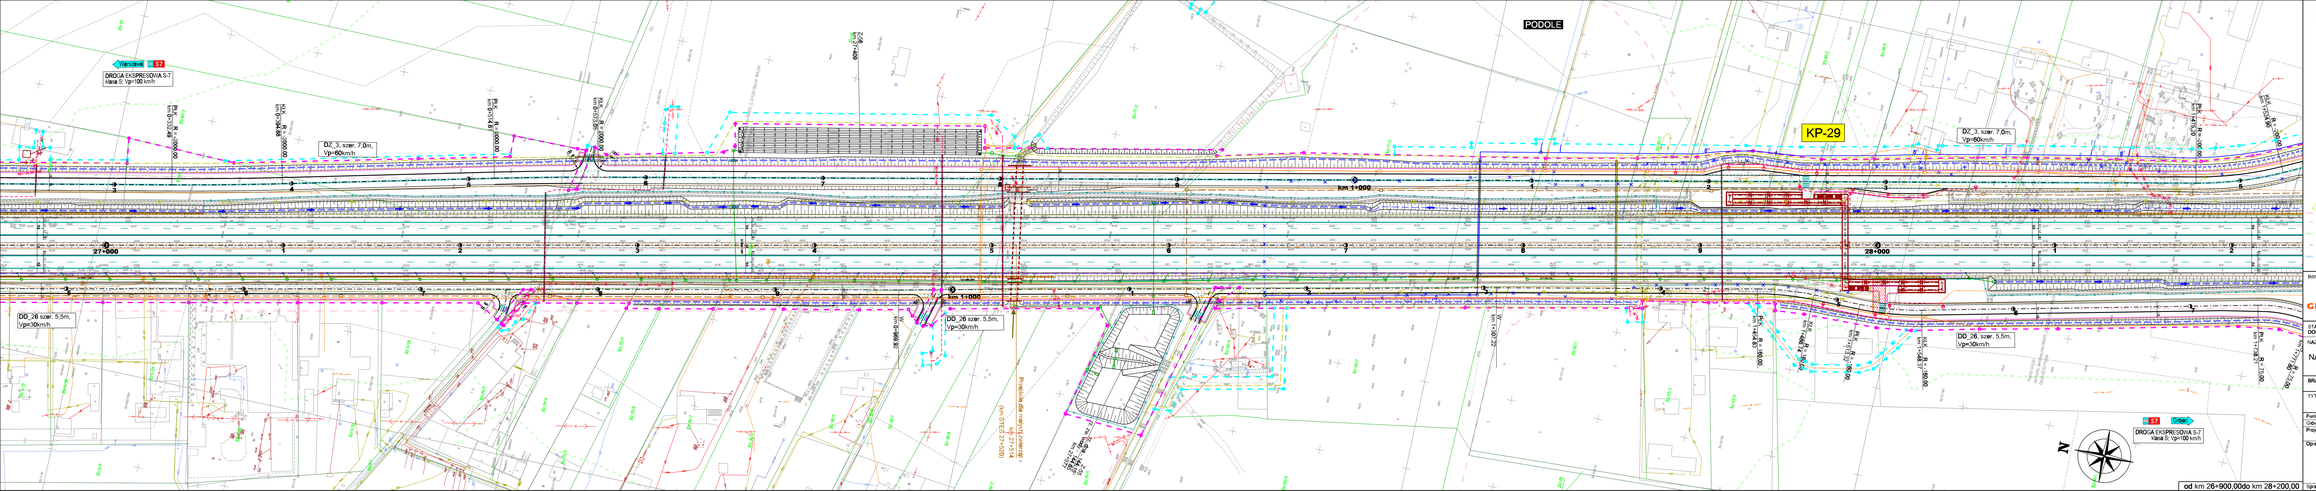

LEGENDA:

- projektowana linia ograniczająca
- linia ograniczająca teren niezbędny do przebudowy urządzeń infrastruktury technicznej
- granice działek
- granice obrębów
- granice gmin
- granice powiatów
- projektowana krawędź jezdni
- projektowany krawężnik
- projektowany krawężnik obniżony
- projektowana obrzeże
- projektowane pobocze
- projektowane elementy organizacji ruchu
- projektowane bariery
- projektowane drogi technologiczne
- projektowane ogrodzenia
- projektowane chodniki
- projektowany rów
- projektowana skarpa
- projektowany ścieg przykrawędziowy
- projektowany ścieg przykrawędziowy
- projektowana odwodnienie liniowe
- projektowana studnia
- projektowana ściana oporowa
- projektowany mur oporowy
- projektowane przepusty
- projektowane ekrany dźwiękowe
- projektowane ekrany ochronne
- projektowane ścieki
- projektowana granica pasa drogowego wg ST/S
- projektowana granica pasa drogowego wg RID/S
- projektowana granica pasa drogowego wg RID/D
- projektowana granica pasa drogowego wg RID/D
- projektowane obiekty inżynierskie
- projektowana linia napowietrzna WN 220 kV
- projektowana linia napowietrzna WN 110 kV
- projektowana linia kablowa SN
- projektowana linia kablowa NN
- projektowana linia kablowa oświetlenia
- projektowane sieci SN
- projektowane sieci NN
- projektowane sieci oświetleniowy
- projektowana kanalizacja SZR
- projektowane elementy SZR
- projektowane sieci telekomunikacji
- projektowane sieci gazowe
- projektowane sieci wodociągowe
- projektowane sieci kanalizacji sanitarnej
- projektowane inny rodzaj uzbrojenia
- budynki do rozbiórki

INWESTOR:
Generalna Dyrekcja Dróg Krajowych i Autostrad
Oddział w Warszawie
ul. Mińska 25, 03-808 Warszawa

JEDNOSTKA PROJEKTUJĄCA:
Jacobs Polska Sp. z o.o.
Al. Jerozolimskie 81
02-001 Warszawa
tel.: (+48 22) 564 06 00
fax: (+48 22) 564 06 01
e-mail: warsaw@jacobs.com

STADIUM DOKUMENTACJI: KONCEPCJA PROGRAMOWA

NAZWA ZADANIA:
BUDOWA DROGI EKSPRESOWEJ S-7
NA ODCINKU OD WĘZŁA LOTNISKO NA POŁUDNIOWEJ OBWODNICY WARSZAWY DO OBWODNICY GROJCA

BRANŻA: DROGOWA

Data: 11.2014

TYTUŁ RYSUNKU:
ZBIORCZY PLAN SYTUACYJNY

Skala: 1:1000

Nr rys.: 2.23

Funkcja	Imię i Nazwisko	Specjalność	Nr uprawnień	Podpis
Główny Projektant	mgr inż. Jerzy Rabik	drogi	WA/0696/PODO/06	
Projektant	mgr inż. Katarzyna Wójcika	drogi	WA/0696/PODO/07	
	inż. Robert Szczepanik	drogi	WA/0679/PODO/08	
Opracowujący	Paweł Blacher			
	mgr inż. Sławomir Matak			
	mgr inż. Katarzyna Bryła-Bukowska			
	mgr inż. Robert Konarski			
	Mariusz Wasilewski			
	mgr inż. Michał Piotrowski			
Sprawdzający	mgr inż. Tadeusz Marciak	drogi	St - 128 / 86	