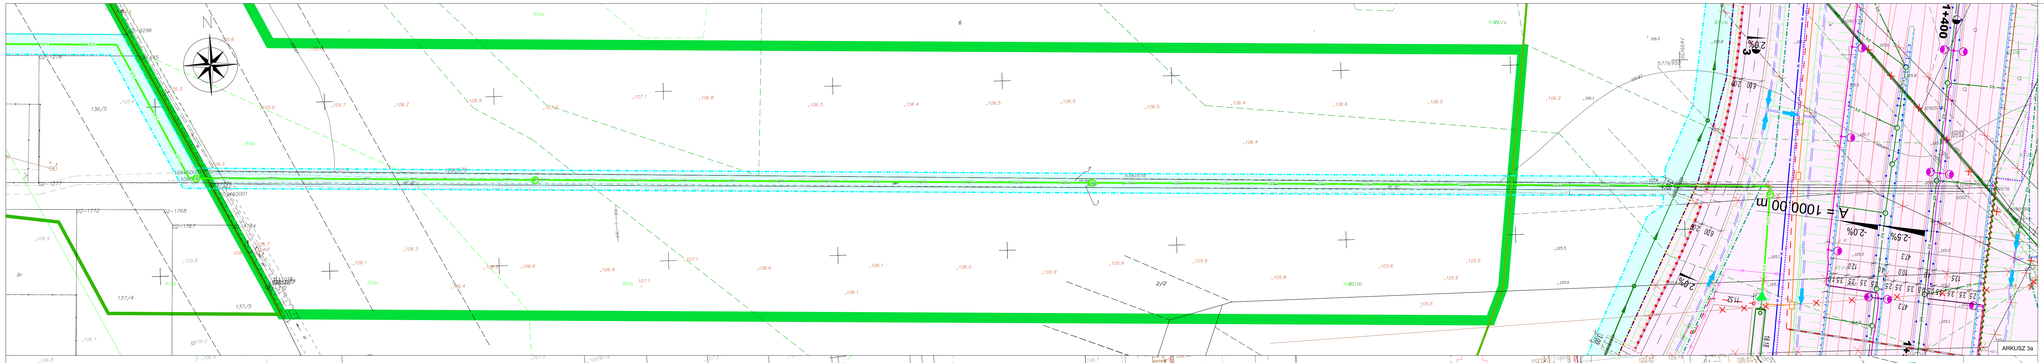

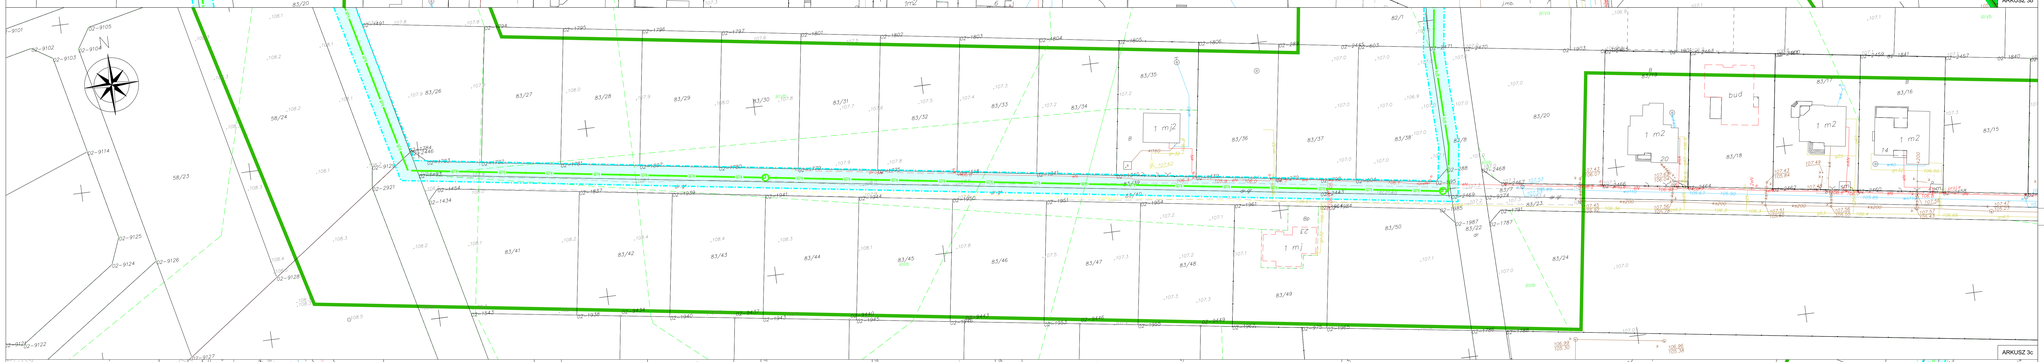


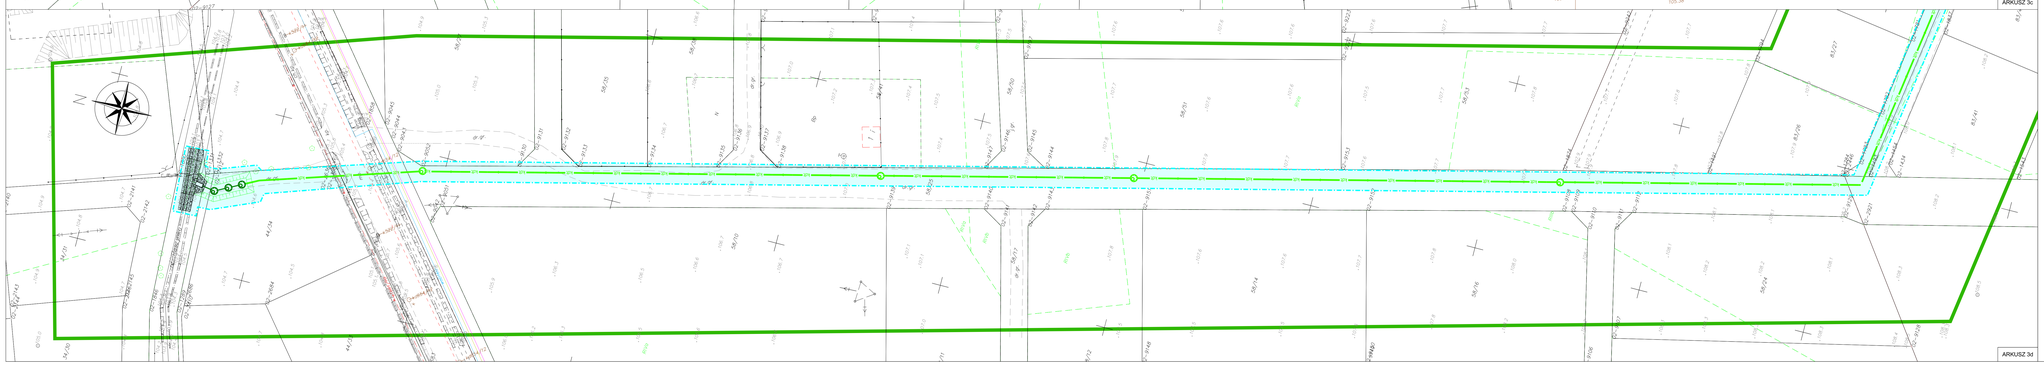


UKŁAD ARKUSZY



LEGENDA

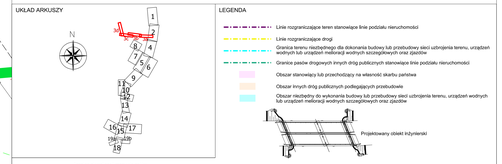

Potwierdzam zgodność podkładu mapowego z oryginałem mapy do celów projektowych przyjętej do ewidencji państwowego zasobu geodezyjnego i kartograficznego.

Dokument do wiadomości wykonał mgr inż. Sylwester Pruszkowski z wyniku prac geodezyjnych i kartograficznych, których rezultaty zostały przyjęte do ewidencji materiałów państwowego zasobu geodezyjnego i kartograficznego.
Organ prowadzący zasób geodezyjny i kartograficzny
Starostwo Powiatowe w Grodzisku Maz.
Nr ewidencyjny materiału 2678
Data 2018-05-21
z up. STAROSTY
Marek Zdrok
Kierownik Referatu Geodezji i Kartografii

Data, pieczęć i podpis osoby sporządzającej wypis

PREZYDENT MIASTA STOŁECZNEGO WARSZAWY
Potwierdzam, że niniejszy dokument został sporządzony w wyniku prac geodezyjnych i kartograficznych, których rezultaty zostały zgłoszone technicznej wpisowej do ewidencji materiałów państwowego zasobu geodezyjnego i kartograficznego.
Geodezyjno-kartograficzny zasób ewidencyjny
Nr ewidencyjny 2018/5941
Data 15 MAJ 2018
Podpis

PREZYDENT MIASTA STOŁECZNEGO WARSZAWY
Potwierdzam, że niniejszy dokument został sporządzony w wyniku prac geodezyjnych i kartograficznych, których rezultaty zostały zgłoszone technicznej wpisowej do ewidencji materiałów państwowego zasobu geodezyjnego i kartograficznego.
Geodezyjno-kartograficzny zasób ewidencyjny
Nr ewidencyjny 2018/2224
Data 15 MAJ 2018
Podpis

ZESTAWIENIE PROJEKTANTÓW I SPRAWDZAJĄCYCH

| BRANŻA | FUNKCJA | IMIĘ I NAZWISKO | SPECJALNOŚĆ | NR. UPR | PODPIS |
|---|---|---|---|---|---|
| BRANŻA DROGOWA | PROJEKTANT | mgr inż. ADAM KAŁKOWSKI | KONSTR.BUD. | 350/09 | |
| | SPRAWDZAJĄCY | mgr inż. PIOTR GRABOSZEWSKI | DROGOWA | UZ/0177/PWOD/11 | |
| | PROJEKTANT | dr inż. RAFAŁ ŁUKASZ | GEOTECHNIKA | BA/401/IUP/R/2016 z dn. 6.2012 | |
| | SPRAWDZAJĄCY | dr inż. MARIAN GÓRECZNY | GEOTECHNIKA | GA/Ka/Pw/16/1/2020 | |
| OBIEKTY INŻYNIERSKIE | PROJEKTANT | mgr inż. JAKUB DZIAŁEK | MOSTOWA | WA/2010/PWOM/12 | |
| | SPRAWDZAJĄCY | mgr inż. ADAM SZYMAŃSKI | MOSTOWA | WA/2101/PWOM/12 | |
| | PROJEKTANT | mgr inż. TOMASZ MARSZAŁEK | MOSTOWA | WA/2344/PWOM/11 | |
| | SPRAWDZAJĄCY | mgr inż. ANNA BARSZCZEWSKA | MOSTOWA | WA/0104/PWOM/10 | |
| OGRODZENIE | PROJEKTANT | mgr inż. ANNA KOSOWICZ | SANITARNA | WA/2344/PWOM/11 | |
| | PROJEKTANT | mgr inż. MACIEJ ŚLĘZIŃSKI | SANITARNA | WA/2344/PWOM/09 | |
| | SPRAWDZAJĄCY | mgr inż. JAKUBZ ŻABA | SANITARNA | PDM/0177/PWOM/09 | |
| BRANŻA ELEKTRYCZNA | PROJEKTANT | mgr inż. JERARZ ZALESKA | INSTALACYJNA | MAP/0048/PWOM/16 | |
| | PROJEKTANT/SPRAWDZ. | mgr inż. ATINA WALCZAK | INSTALACYJNA | MAP/0048/PWOM/17 | |
| | PROJEKTANT/SPRAWDZ. | mgr inż. TOMASZ WALCZAK | INSTALACYJNA | MAP/0048/PWOM/13 | |
| | SPRAWDZAJĄCY | mgr inż. MARCIN SZCRO | INSTALACYJNA | MAP/0048/PWOM/13 | |
| BRANŻA TELEKOM. | SPRAWDZAJĄCY | mgr inż. SZYMON BIGAJ | INSTALACYJNA | MAP/0961/PWBT/15 | |
| BRANŻA SAN – GAZ | PROJEKTANT | mgr inż. ARKUSZ ŻABA | SANITARNA | WA/2344/PWOM/09 | |
| | PROJEKTANT | mgr inż. MACIEJ ŚLĘZIŃSKI | SANITARNA | WA/2344/PWOM/09 | |
| | SPRAWDZAJĄCY | mgr inż. ANNA KOSOWICZ | SANITARNA | WA/2344/PWOM/11 | |
| BRANŻA WOD – KAN. | PROJEKTANT | mgr inż. ANNA KOSOWICZ | SANITARNA | WA/2344/PWOM/11 | |
| | PROJEKTANT | mgr inż. MACIEJ ŚLĘZIŃSKI | SANITARNA | WA/2344/PWOM/09 | |
| | PROJEKTANT | mgr inż. JARUSZ ŻABA | SANITARNA | PDM/0177/PWOM/09 | |
| BRANŻA MELIORACYJNA | SPRAWDZAJĄCY | mgr inż. TADEUSZ SŁOWNA | WOD. - MEL. | Sr-1676 | |
| | SPRAWDZAJĄCY | mgr inż. WIESŁAW KRAWCZUK | WOD. - MEL. | Sr-1676 | |
| SYSTEM ZARZĄDZANIA RUCHEM | SPRAWDZAJĄCY | mgr inż. KRZYSZTOF ZABCZYK | | nie jest wymagane | |
| | SPRAWDZAJĄCY | mgr inż. WOJCIECH RU | | nie jest wymagane | |
| ZIELEŃ | SPRAWDZAJĄCY | mgr inż. RENGA CZECHOWSKA | ARCH. KRAJ. | 13/702 | |
| | SPRAWDZAJĄCY | mgr inż. MACIEJ JANUSZEWSKI | ARCH. KRAJ. | 1006, IN ING. 2200/08 | |
| RUSZOWANIE | PROJEKTANT | mgr inż. ADAM KAŁKOWSKI | KONSTR.BUD. | 350/09 | |
| OCHRONA ROZGRANICZA | PROJEKTANT | mgr inż. MARCIN WYRZYKOWSKI | - | nie jest wymagane | |
| | SPRAWDZAJĄCY | mgr inż. MACIEJ JANUSZEWSKI | - | 1006, IN ING. 2200/08 | |
| BUDYNKI | PROJEKTANT | mgr inż. arch. DANIEL FLACZYK | ARCH. | 01/LOW/20/16 | |
| | SPRAWDZAJĄCY | mgr inż. arch. PAWEŁ KRUCHOWSKI | ARCH. | 178/07/Ł | |
| | PROJEKTANT | mgr inż. RAFAŁ NARONIAK | INST. SAN. | WA/3543/PWBS/19 | |
| | PROJEKTANT | mgr inż. PIOTR ZIĘTEK | INST. ELEKTR. | LOD/0370/PWOM/19 | |
| | SPRAWDZAJĄCY | mgr inż. SEBASTIAN KABZIŃSKI | INST. ELEKTR. | LOD/1020/PWOM/19 | |
| | SPRAWDZAJĄCY | mgr inż. PAWEŁ BORSA | INST. ELEKTR. | LOD/1446/PWOM/19 | |
| | PROJEKTANT | mgr inż. TOMASZ PRONOPIAK | KONSTR.BUD. | WA/3344/PWOM/07 | |
| | SPRAWDZAJĄCY | mgr inż. ADAM DEBSKI | KONSTR.BUD. | 350/09 | |

PROJEKTOR: Generalny Dyrektor Dróg Krajowych i Autostrad ul. Wronia 53, 00-874 Warszawa

WYKONAWCA PROJEKTU: RUBAU POLSKA Sp. z o.o. ul. Trzebnicka 7, 03-291 Warszawa Tel.: (+48 22) 568 68 00, Fax: (+48 22) 568 68 01

WYKONAWCA PROJEKTU: MLN Team Sp. z o.o. ul. Rzeczypospolitej 59, 02-826 Warszawa Tel.: (+48 22) 564 56 00, (+48 22) 564 56 02 Fax: (+48 22) 564 56 01 e-mail: warszawa@mlnteam.com

NAZWA PROJEKTU: Projekt budowy południowego wylotu z Warszawy drogi ekspresowej S-7 na odcinku od węzła Lotnisko na Południowej Obwodnicy Warszawy do obwodnicy Grójca – Odcinek "A" od węzła "Lotnisko" (bez węzła) do węzła "Lesznowola" (z węzłem) - drugość odcinka ok. 6,64 km.

NAZWA TOMU PROJEKTU: PROJEKT ZAGOSPODAROWANIA TERENU

NAZWA RYSUNKU: PLANSZA ZBIORCZA ZAGOSPODAROWANIA TERENU

| | | | | | | | | | |
|---|---|---|---|---|---|---|---|---|---|
| PROJEKTANT | mgr inż. ADAM KAŁKOWSKI | KONSTR.BUD. | 350/09 | | mgr inż. MIROSŁAW DUDZIŃSKI | | | PZT-PB-02 | |
| SPRAWDZAŁ | mgr inż. PIOTR GRABOSZEWSKI | DROGOWA | UZ/0177/PWOD/11 | | dr inż. MARIAN GÓRECZNY | | | | |
| | | | | | | | | Nr arkusza | Ilość arkuszy |
| | | | | | | | | 1 | 1 |

63/2017
100A0
PB
1:500
TOM 1/2
06-2018