m. st. Warszawa
dzielnica: Ursynów
powiat: piaseczyński
gmina: Lesznowola
UL. DAWIDOWSKA - DP 2841W (WD-3)
klasa Z, szer. 2x2x3.5m, Vp=60km/h
UL. KARCZUNKOWSKA - DP 2841W
klasa Z, szer. 6m, Vp=60km/h
UL. POSTĘPU - DP 2841W
klasa Z, szer. 6m, Vp=60km/h
DROGA OBS. TEREN PRZYLEGŁY DL_2 (L)
klasa L, szer. 6.0m, Vp=40km/h
DROGA OBS. TEREN PRZYLEGŁY DL_4 (L)
klasa L, szer. 6.0m, Vp=40km/h
ŁĄCZNICA NR 5
typ P1, Vp=40km/h
ŁĄCZNICA NR 6
typ P2, Vp=40km/h
Rondo Zamienie Wschód
Rondo Karczunkowska
km 1+579
km 0+343
km 0+000
km 0+215
km 0+075
km 0+616
Miejsce do przechowywania odpadów (śmietnik)
Stacja Sn/nN z agregatem prądotwórczym
Stanowisko czerpania wody
Miejsce pod przenośną stację paliw
Zbiornik p.poż
Budynek biurowo-socjalny
Mała stacja pogodowa
Wiata na sprzęt
Budynek warsztatowo-garażowy
Magazyn soli
Plac magazynowy
Boksy na wolny skład materiałów
mp. 20 szt.
mp. 30 szt.
Hp
Miejsce pod stanowisko ważenia pojazdów
Droga pożarowa szer. 4,0 m
POCZĄTEK OPRACOWANIA (DR. WEW. NR1) 0+000.00
KONIEC OPRACOWANIA (DR. WEW. NR1) 0+615.57
POCZĄTEK OPRACOWANIA (DR. WEW. NR3) 0+000.00
KONIEC OPRACOWANIA (DR. WEW. NR3) 0+075.20
POCZĄTEK OPRACOWANIA (DR. WEW. NR2) 0+000.00
KONIEC OPRACOWANIA (DR. WEW. NR2) 0+215.05
PŁK 0+394.95
KŁK 0+349.75
KŁK 0+418.51
PŁK 0+326.19
KŁK 0+441.14
PŁK 0+117.58
R = 15.00 m
2+855.00
2+945.00
3+125.00
KŁK=PKP 3+051.97
Przejazd awaryjny w km 2+900.00
DROGA EKSPRESOWA S-7
klasa S, Vp=100km/h, Vm=120km/h
Warszawa
S7
Grójec
ul. Sikorki
ul. Dawidowska
2841W LESZNOWOLA
OBIEKT WD-3 KM 2+5[illegible] S7 KM 0+577.[illegible] DP2841W
OBIEKT KP-3b KM 3+029.52 S7

UKŁAD ARKUSZY

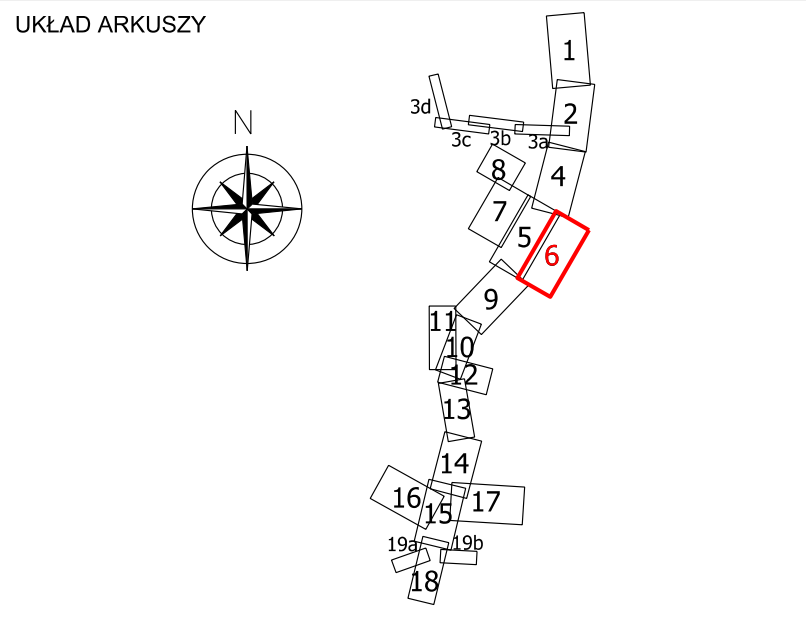
N
1
2
3d
3c
3b
3a
4
5
6
7
8
9
10
11
12
13
14
15
16
17
18
19a
19b

LEGENDA

- Linie rozgraniczające teren stanowiące linie podziału nieruchomości
- Linie rozgraniczające drogi
- Granica terenu niezbędnego dla dokonania budowy lub przebudowy sieci uzbrojenia terenu, urządzeń wodnych lub urządzeń melioracji wodnych szczegółowych oraz zjazdów
- Granice pasów drogowych innych dróg publicznych stanowiące linie podziału nieruchomości
- Obszar stanowiący lub przechodzący na własność skarbu państwa
- Obszar innych dróg publicznych podlegających przebudowie
- Obszar niezbędny do wykonania budowy lub przebudowy sieci uzbrojenia terenu, urządzeń wodnych lub urządzeń melioracji wodnych szczegółowych oraz zjazdów
- Projektowany obiekt inżynierski

- Granica aktualizacji mapy do celów projektowych
- Oś projektowanej drogi
- Krawędź nawierzchni
- Krawędź pobocza
- Krawędź oznakowania poziomego jezdni
- Według odrębnego opracowania
- Krawędź pasa technologicznego
- Dno rowu
- Kierunek spływu
- Skarpy nasypu/wykopu
- Projektowany krawężnik wyniesiony
- Projektowany krawężnik wtopiony
- Projektowane obrzeże chodnikowe
- Projektowany przepust drogowy
- Ściek trójkątny
- Ściek przykrawężnikowy
- Ściek liniowy
- Ściek skarpowy
- Wpust kanalizacji deszczowej
- Schody skarpowe
- Projektowany zbieracz
- Istniejący sączek do usunięcia
- Zieleń projektowana
- Projektowane pnącza
- Bariera drogowa
- Bariera drogowa szybko-rozbieralna
- Bariera linowa
- Bariera linowa szybko-rozbieralna
- Poduszki zderzeniowe
- Osłony przeciwolśnieniowe
- Wygrodzenie dla pieszych
- Ekrany akustyczne
- Ekrany akustyczne - rezerwa
- Ogrodzenie segmentowe terenu OUD
- Ogrodzenie z siatki
- Ogrodzenia ochronno-naprowadzające dla płazów wzdłuż ogrodzenia z siatki
- Konstrukcja wsporcza znaków wielkogabarytowych
- Stacje pomiaru ruchu
- Budynki do wyburzenia
- Słup oświetleniowy z zasilaniem
- Projektowany kanał ITS ze studnią
- Sieć gazowa istniejąca
- Sieć gazowa projektowana
- Projektowana rura osłonowa (na przykładzie sieci gazowej)
- Kanalizacja sanitarna istniejąca
- Kanalizacja sanitarna projektowana (grawitacyjna) ze studnią rewizyjną
- Kanalizacja sanitarna projektowana (tłoczna)
- Kanalizacja deszczowa projektowana (grawitacyjna) ze studnią rewizyjną
- Kanalizacja deszczowa projektowana (tłoczna)
- Przepompownia kanalizacji sanitarnej/kanalizacji deszczowej
- Projektowany separator
- Duży wylot z Katalogu Powtarzalnych Elementów Drogowych (KPED)
- Mały wylot z Katalogu Powtarzalnych Elementów Drogowych (KPED)
- Sieć wodociągowa istniejąca
- Sieć wodociągowa projektowana
- Projektowany zawór odpowietrzający
- Projektowany hydrant
- Teletechnika istniejąca
- Teletechnika projektowana ze studnią
- Sieć niskiego napięcia istniejąca
- Sieć niskiego napięcia projektowana
- Projektowana sieć małoprądowa
- Sieć średniego napięcia istniejąca
- Sieć średniego napięcia projektowana
- Projektowany słup SN
- Projektowana napowietrzna sieć wysokiego napięcia ze słupem

Poświadcza się, że niniejszy dokument został opracowany w wyniku prac geodezyjnych i kartograficznych, których rezultat zawiera operat techniczny wpisany do ewidencji materiałów państwowego zasobu geodezyjnego i kartograficznego

Organ prowadzący państwowy zasób geodezyjny i kartograficzny	STAROSTA PIASECZYŃSKI
Identyfikator ewidencyjny materiału zasobu - operatu technicznego	P.1418.2018.1630
Data wpisania operatu technicznego do ewidencji materiału zasobu	16 MAR. 2018
Imię i nazwisko, data i podpis osoby reprezentującej organ	16 MAR. 2018 z up. Starosty Piaseczyńskiego Ewa Wiśniewska ...ktor Wydziału Geodezji i Katastru

Poświadcza się, że niniejszy dokument został opracowany w wyniku prac geodezyjnych i kartograficznych, których rezultaty zawiera operat techniczny wpisany do ewidencji materiałów państwowego zasobu geodezyjnego i kartograficznego

Organ prowadzący państwowy zasób geodezyjny i kartograficzny	Starosta Pruszkowski
Identyfikator ewidencyjny materiału zasobu – operatu technicznego	P.1421.2018.1049
Data wpisania operatu technicznego do ewidencji materiałów zasobu	20 LUT. 2018
Imię, nazwisko i podpis osoby reprezentującej organ	z up. STAROSTY mgr inż. Marek Skrok Inspektor ds. weryfikacji geodezyjnej

PREZYDENT MIASTA STOŁECZNEGO WARSZAWY
Poświadcza się że niniejszy dokument został opracowany w wyniku prac geodezyjnych i kartograficznych, których rezultaty zawiera operat techniczny wpisany do ewidencji materiałów państwowego zasobu geodezyjnego i kartograficznego

Identyfikator ewidencyjny materiału zasobu - operat techniczny P.1465	2018.2324
Data wpisania operatu technicznego do ewidencji materiałów zasobu	Imię, nazwisko i podpis osoby reprezentującej organ
15. MAR. 2018	z up. PREZYDENTA M.ST. WARSZAWY Elżbieta Oprządek Główny Specjalista w Biurze Geodezji i Katastru

Potwierdzam zgodność podkładu mapowego z oryginałem mapy do celów projektowych przyjętej do ewidencji państwowego zasobu geodezyjnego i kartograficznego.

....

ZESTAWIENIE PROJEKTANTÓW I SPRAWDZAJĄCYCH

BRANŻA	FUNKCJA	IMIĘ I NAZWISKO	SPECJALNOŚĆ	NR. UPR	PODPIS
BRANŻA DROGOWA	PROJEKTANT	mgr inż. ADAM KRAJEWSKI	KONSTR.-BUD.	33/2001	
	SPRAWDZAJĄCY	mgr inż. PIOTR GWARDECKI	DROGOWA	LOD/1774/PWOD/11	
	PROJEKTANT	dr inż. RAFAŁ ULINIARZ	GEOTECHNIKA	SLK/6118/PWBKb/15, c. 0252	
	SPRAWDZAJĄCY	dr inż. MARIAN ŁUPIEŻOWIEC	GEOTECHNIKA	Certyfikat PKG nr 0223	
OBIEKTY INŻYNIERSKIE	PROJEKTANT	mgr inż. RAFAŁ KUŚMIERZ	MOSTOWA	MAZ/0345/POOM/12	
	PROJEKTANT	mgr inż. ADAM SZYMAŃSKI	MOSTOWA	MAZ/0107/POOM/12	
	PROJEKTANT	mgr inż. TOMASZ MARSZAŁEK	MOSTOWA	MAZ/0443/PBM/17	
	SPRAWDZAJĄCY	mgr inż. ANNA BARSZCZEWSKA	MOSTOWA	MAZ/0416/POOM/10	
ODWODNIENIE	PROJEKTANT	mgr inż. ANNA KOROBOWICZ	SANITARNA	MAZ/0340/POOS/11	
	PROJEKTANT	mgr inż. MACIEJ ŚLEDZIŃSKI	SANITARNA	MAZ/0404/PWBS/16	
	SPRAWDZAJĄCY	mgr inż. JANUSZ SKIBA	SANITARNA	PDK/0111/POOS/08	
BRANŻA ELEKTROENERG.	PROJEKTANT	mgr inż. JONASZ JAŁOCHA	INSTALACYJNA	MAP/0040/PBE/16	
	PROJEKTANT/SPRAWDZ.	mgr inż. EWA WALCZAK	INSTALACYJNA	MAP/0063/PBE/17	
	PROJEKTANT/SPRAWDZ.	mgr inż. TOMASZ WALCZAK	INSTALACYJNA	MAP/0065/POOE/13	
BRANŻA TELEKOM.	PROJEKTANT	mgr inż. MARCIN USZKO	INSTALACYJNA	MAP/0499/PWOT/13	
	SPRAWDZAJĄCY	mgr inż. SZYMON BIGAJ	INSTALACYJNA	MAP/0661/PWBT/15	
BRANŻA SAN. - GAZ	PROJEKTANT	mgr inż. JANUSZ SKIBA	SANITARNA	PDK/0111/POOS/08	
	PROJEKTANT	mgr inż. MACIEJ ŚLEDZIŃSKI	SANITARNA	MAZ/0404/PWBS/16	
	SPRAWDZAJĄCY	mgr inż. ANNA KOROBOWICZ	SANITARNA	MAZ/0340/POOS/11	
BRANŻA WOD. - KAN.	PROJEKTANT	mgr inż. ANNA KOROBOWICZ	SANITARNA	MAZ/0340/POOS/11	
	PROJEKTANT	mgr inż. MACIEJ ŚLEDZIŃSKI	SANITARNA	MAZ/0404/PWBS/16	
	SPRAWDZAJĄCY	mgr inż. JANUSZ SKIBA	SANITARNA	PDK/0111/POOS/08	
BRANŻA MELIORACYJNA	PROJEKTANT	mgr inż. TADEUSZ GŁÓWKA	WOD. - MEL.	St-41/81	
	SPRAWDZAJĄCY	mgr inż. WIESŁAW ABRAMCZUK	WOD. - MEL.	St-16/76	
SYSTEM ZARZ. RUCHEM	PROJEKTANT	mgr inż. KRZYSZTOF ZĄBCZYK	-	nie jest wymagane	
	SPRAWDZAJĄCY	mgr inż. WOJCIECH RIJ	-	nie jest wymagane	
ZIELEŃ	PROJEKTANT	mgr inż. KINGA CZYŻEWSKA	ARCH. KRAJ.	127032	
	SPRAWDZAJĄCY	mgr inż. MACIEJ JANUSZEWSKI	ARCH. KRAJ.	OGR. W. INŻ. 220/2006	
ROZBIÓRKI	PROJEKTANT	mgr inż. ADAM KRAJEWSKI	KONSTR.-BUD	33/2001	
OCHRONA ŚRODOWISKA	PROJEKTANT	mgr inż. MARCIN WYRĘBEK	-	nie jest wymagane	
	SPRAWDZAJĄCY	mgr inż. MACIEJ JANUSZEWSKI	-	OGR. W. INŻ. 220/2006	
BUDYNKI	PROJEKTANT	mgr inż. arch. DANIEL FLASZKA	ARCH.	01/LOOKK/2016	
	SPRAWDZAJĄCY	mgr inż. arch. PAWEŁ KRUKOWSKI	ARCH.	178/01/WŁ	
	PROJEKTANT	mgr inż. RAFAŁ MARCINIAK	INST. SAN.	MAZ/0425/PWBS/15	
	SPRAWDZAJĄCY	mgr inż. PIOTR ZIĘTEK	INST. SAN.	LOD/2040/PWOS/12	
	PROJEKTANT	mgr inż. SEBASTIAN KABZIŃSKI	INST. ELEKTR.	LOD/1520/POOE/10	
	SPRAWDZAJĄCY	mgr inż. PAWEŁ BOREK	INST. ELEKTR.	LOD/1438/POOE/10	
	PROJEKTANT	mgr inż. TOMASZ PROKOPIAK	KONSTR.-BUD.	MAZ/0244/PWOK/07	
	SPRAWDZAJĄCY	mgr inż. LECH DĘBSKI	KONSTR.-BUD.	ST 133/88	

INWESTOR
Generalny Dyrektor Dróg Krajowych i Autostrad
z siedzibą w Warszawie, ul. Wronia 53, 00-847 Warszawa
reprezentowany przez
Generalną Dyrekcję Dróg Krajowych i Autostrad
Oddział w Warszawie, ul. Mińska 25, 03-808 Warszawa

WYKONAWCA
RUBAU POLSKA Sp. z o.o.
ul. Trojańska 7, 03-261 Warszawa
TEL: (+48 22) 868 00 48
FAX: (+48 22) 868 00 61

JEDNOSTKA PROJEKTOWA
MLN Team Sp. z o.o.
JPL Project Sp. z o.o.
al. Niepodległości 58, 02-626 Warszawa
TEL: (+48 22) 564 06 00, (+48 22) 564 06 02
FAX: (+48 22) 564 06 01
EMAIL: warsaw@jplproject.com

NAZWA I ADRES OBIEKTU
Projekt i budowa południowego wylotu z Warszawy drogi ekspresowej S-7 na odcinku od węzła Lotnisko na Południowej Obwodnicy Warszawy do obwodnicy Grójca - Odcinek "A" od węzła "Lotnisko" (bez węzła) do węzła "Lesznowola" (z węzłem) - długość odcinka ok. 6,64 km.

NR UMOWY: 63/2017
NR PROJEKTU: 100A0

NAZWA TOMU PROJEKTU
PROJEKT ZAGOSPODAROWANIA TERENU

NR TOMU / BRANŻA: TOM 1/2
STADIUM: PB

NAZWA RYSUNKU
PLANSZA ZBIORCZA ZAGOSPODAROWANIA TERENU

SKALA: 1:500

		SPECJALNOŚĆ	NR. UPR	PODPIS	OPRACOWUJĄCY:	PODPIS
PROJEKTANT	mgr inż. ADAM KRAJEWSKI	KONSTR.-BUD.	33/2001		mgr inż. MIKOŁAJ KOZŁOWSKI	
SPRAWDZIŁ	mgr inż. PIOTR GWARDECKI	DROGOWA	LOD/1774/PWOD/11		inż. MARIUSZ CHMIELEWSKI	

NR RYS.: PZT-PB-02
REW.: .
DATA: 06-2018
STR.: 6/19