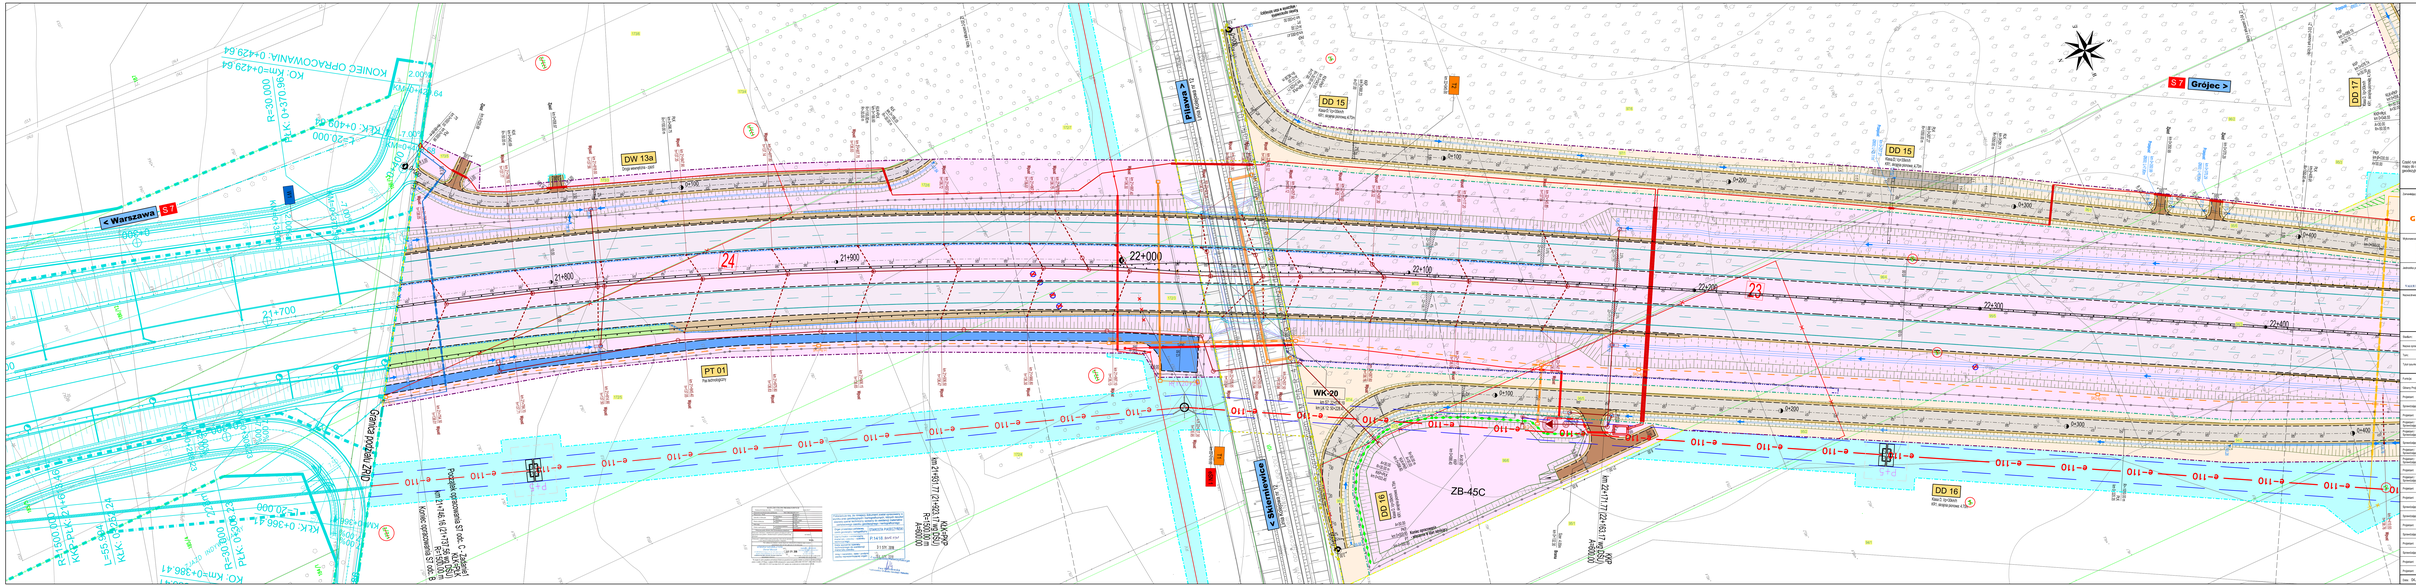

< Warszawa
S 7
Grójec >
KONIEC OPRACOWANIA: 0+429.64
KO: Km=0+429.64
Granica podziału ZRID
Początek opracowania S7 odc. C - Zadanie1
KŁK=PŁK
km 21+746.16 (21+737.56 wg DSU)
R=1500.00 m
Koniec opracowania S7 odc. B
DW 13a
Droga wewnętrzna - zjazd
DD 15
Klasa D, Vp=30km/h
KR1, skrajnia pionowa: 4,70m
DD 16
DD 17
PT 01
Pas technologiczny
WK-20
km S7: 22+038.19
km LK 12: 50+228.47
ZB-45C
Pilawa >
< Skierniewice
Linia Kolejowa nr 12
Koniec opracowania - włączenie w stan istniejący
T1
T2
eSN 1
21+700
21+800
21+900
22+000
22+100
22+200
22+300
22+400
24
23
e-110
P+5
KŁK=PKP
km 21+931.77 (21+923.17 wg DSU)
R=1500.00 m
A=600.00
KKP
km 22+171.77 (22+163.17 wg DSU)
A=600.00
Wpust
Zjazd
Przepust
STAROSTA PIASECZYŃSKI
P.1418.2018.531
31 STY. 2018

Część rysunkowa Projektu Zagospodarowania Terenu została sporządzona na kopii aktualnej mapy do celów projektowych przyjętej do ewidencji materiałów państwowego zasobu geodezyjnego i kartograficznego.

Zamawiający:

Generalny Dyrektor Dróg Krajowych i Autostrad
z siedzibą w Warszawie, ul. Wronia 53, 00-847 Warszawa
Reprezentowany przez:
Generalna Dyrekcja
Dróg Krajowych i Autostrad
Oddział w Warszawie
ul. Mińska 25, 03-808 Warszawa

Wykonawca:

Mota-Engil Central Europe S.A.
ul. Wadowicka 8 W
30-415 Kraków

Jednostka projektowa:

Value Engineering Sp. z o.o.
ul. Kanarkowa 8
02-818 Warszawa

Nazwa Inwestycji:

Projekt i budowa południowego wylotu z Warszawy drogi ekspresowej S-7 na odcinku od węzła Lotnisko na Południowej Obwodnicy Warszawy do obwodnicy Grójca
Odcinek „C" od węzła „Tarczyn Północ" (bez węzła)
do początku obwodnicy Grójca w ciągu istniejącej drogi
ekspresowej S-7 - długość odcinka ok. 7,9 km

Zadanie 1 - Droga ekspresowa S-7 od km 21+746,16 do km 24+003,01

Stadium:	**PROJEKT BUDOWLANY**
Nazwa opracowania:	**Projekt Zagospodarowania Terenu**
Tom:	**I/2 - Część rysunkowa**
Tytuł rysunku i arkusza:	**Projekt Zagospodarowania Terenu** od km 21+746,16 do km 22+430

Funkcja:	Imię i nazwisko:	Nr uprawnień / Specjalność:	Podpis:
Główny Projektant	mgr inż. Grzegorz Hołyś	MAZ/0348/PWOD/08 - drogowa	
Projektant	mgr inż. Andrzej Witerski	UAN-4224/92/41/88 - drogowa	
Sprawdzający	inż. Krzysztof Zieniuk	MAZ/0018/POOD/10 - drogi	
Projektant	mgr inż. Gerard Marczewski	MAZ/0127/POOM/09 - mostowa	
Projektant / Sprawdzający	mgr inż. Marcin Wachowski	OPL/0975/POOM/13 - mostowa	
Projektant / Sprawdzający	mgr inż. Anna Zbucka-Marczewska	MAZ/0027/PWBM/16 - mostowa	
Sprawdzający	mgr inż. Kazimierz Cywiński	KBU1a-2126/583/66 - mosty	
Projektant / Sprawdzający	mgr inż. Łukasz Tomaszewski	MAZ/0213/PWOS/11 - sanitarna	
Projektant / Sprawdzający	mgr inż. Marta Iwaniuk	MAZ/0394/POOS/13 - sanitarna	
Projektant	mgr inż. Piotr Dąbrowski	MAZ/0140/ZOOK/07 - melioracja	
Projektant / Sprawdzający	mgr inż. Łukasz Tomaszewski	MAZ/0213/PWOS/11 - melioracja	
Projektant	mgr inż. Artur Tuczapski	E-250/89 - energetyczna	
Projektant	mgr inż. Maciej Myśków	SLK/7103/PWBE/16 - energetyczna	
Sprawdzający	inż. Jerzy Rajzer	E-306/89 - energetyczna	
Sprawdzający	mgr inż. Grzegorz Kapłański	SLK/5665/PWOE/14 - energetyczna	
Projektant	mgr inż. Zdzisław Pomianek	E-231/72 - telekomunikacyjna	
Sprawdzający	mgr inż. Kazimierz Pomianek	E-180/70 - telekomunikacyjna	
Projektant	mgr inż. Joanna Hodor	SLK/4808/POOK/13 - konstrukcyjna	
Sprawdzający	mgr inż. Kamil Włodarczyk	SLK/7361/PBKb/17 - konstrukcyjna	
Projektant	mgr inż. Piotr Kujawski	zieleń	
Projektant	inż. Anna Madejowska	zieleń	

Data:	Skala:	Rewizja:	Numer rysunku i arkusza:
04.2018	1:500	00	**2-01_Z1**