< Warszawa S 7
S 7 Grójec >
DD 17
DD 18
DD 19
Klasa D, Vp=30km/h
KR1, skrajnia pionowa: 4.70m
DD 20
WD-21
km S7: 22+521.65
km ul. Warszawskiej: 0+129.22
WD-22a
km DD19: 0+585.14
WD-23
km DD20: 0+439.07
WS-22 + PZŚ
km S7: 23+034.73
(km S7 wg DSU: 23+032)
ZB-47
ZB-48
ZB-49
ZB-50
< Kolonia Jerziorzany
ul. Warszawska
22+500
22+600
22+700
22+800
22+900
23+000
23+100
23+200
22a
15
16
17
18
19
20
21
22
G1
WA 01L
T3
W2
D1
D2
D3
M1
CIEK "DOPŁYW SPOD STEFANOWA"
Skrzyżowanie zwykłe z ul. Słoneczną
Koniec opracowania - włączenie w stan istniejący
km 23+122.24 (23+113.64 wg DSU)
PKP
A=835.00
e-110
łączy z arkuszem 2-05_Z1
łączy z arkuszem 2-01_Z1
STAROSTA PIASECZYŃSKI
P.1418.2018.531
31 STY. 2018
MAPA DO CELÓW PROJEKTOWYCH

Część rysunkowa Projektu Zagospodarowania Terenu została sporządzona na kopii aktualnej mapy do celów projektowych przyjętej do ewidencji materiałów państwowego zasobu geodezyjnego i kartograficznego.

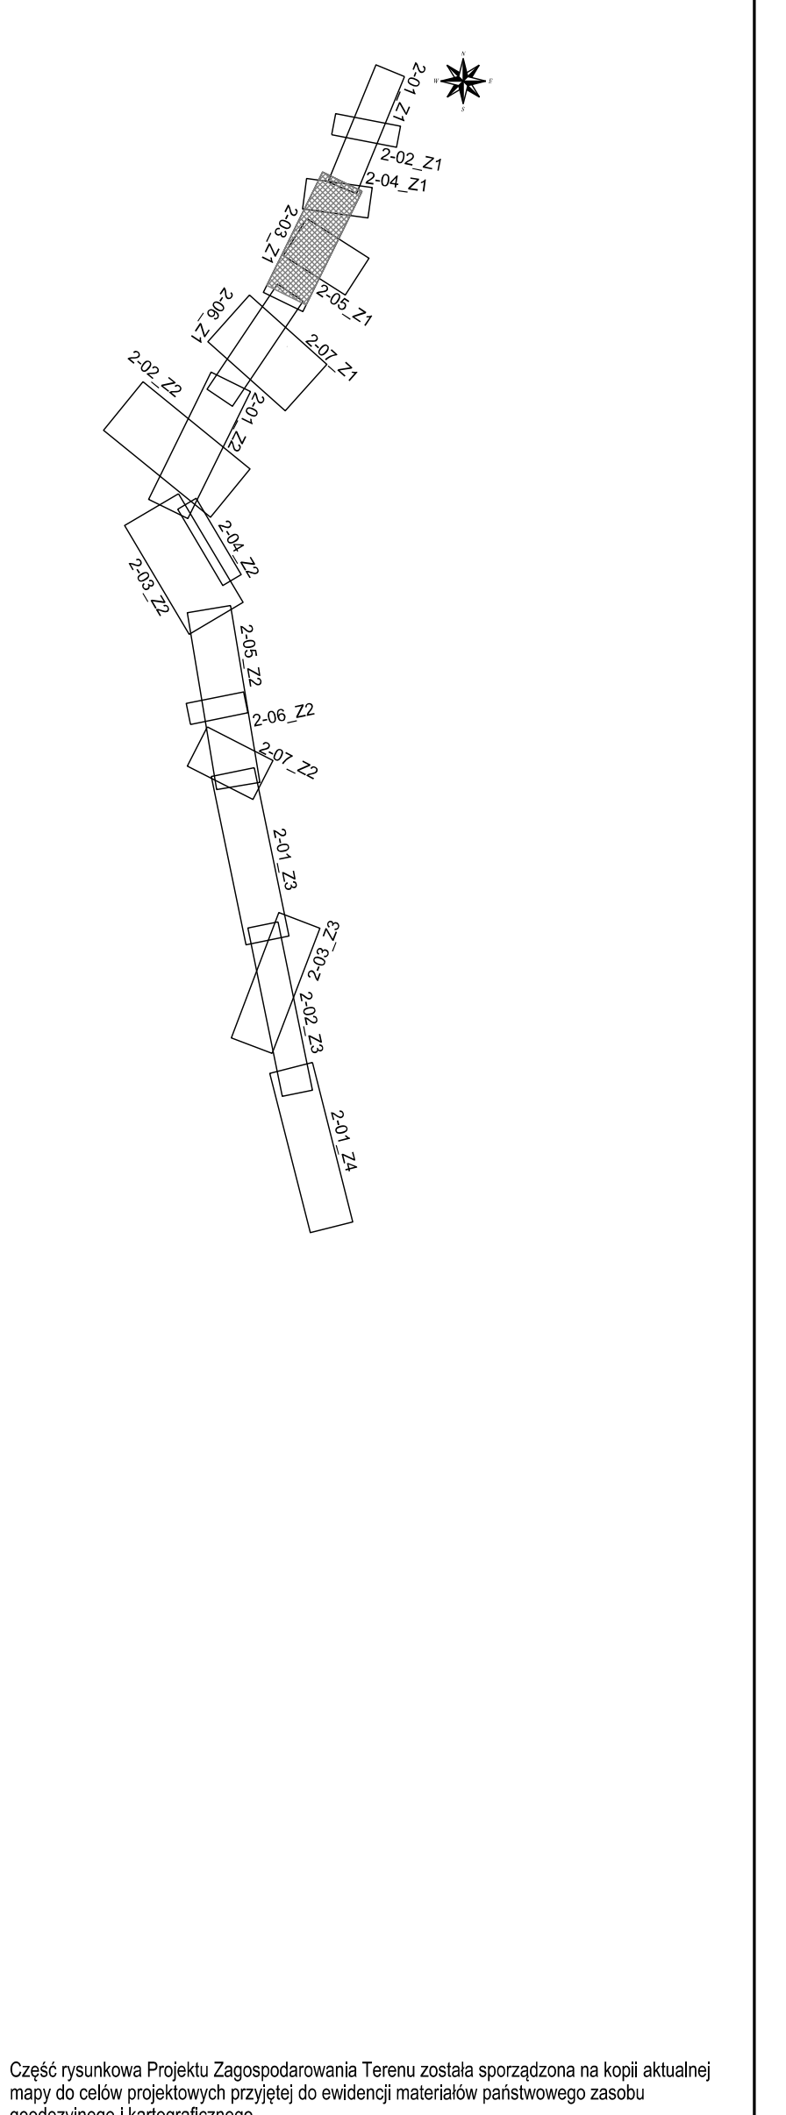
2-01_Z1
2-02_Z1
2-04_Z1
2-03_Z1
2-05_Z1
2-06_Z1
2-07_Z1
2-02_Z2
2-03_Z2
2-01_Z2
2-04_Z2
2-05_Z2
2-06_Z2
2-07_Z2
2-01_Z3
2-02_Z3
2-03_Z3
2-01_Z4

Zamawiający:

Generalny Dyrektor Dróg Krajowych i Autostrad
z siedzibą w Warszawie, ul. Wronia 53, 00-847 Warszawa
Reprezentowany przez:
Generalna Dyrekcja
Dróg Krajowych i Autostrad
Oddział w Warszawie
ul. Mińska 25, 03-808 Warszawa

Wykonawca:

Mota-Engil Central Europe S.A.
ul. Wadowicka 8 W
30-415 Kraków

Jednostka projektowa:

Value Engineering Sp. z o.o.
ul. Kanarkowa 8
02-818 Warszawa

Nazwa inwestycji:	**Projekt i budowa południowego wylotu z Warszawy drogi ekspresowej S-7 na odcinku od węzła Lotnisko na Południowej Obwodnicy Warszawy do obwodnicy Grójca** Odcinek „C” od węzła „Tarczyn Północ” (bez węzła) do początku obwodnicy Grójca w ciągu istniejącej drogi ekspresowej S-7 - długość odcinka ok. 7,9 km **Zadanie 1 - Droga ekspresowa S-7 od km 21+746,16 do km 24+003,01**
Stadium:	**PROJEKT BUDOWLANY**
Nazwa opracowania:	**Projekt Zagospodarowania Terenu**
Tom:	**I/2 - Część rysunkowa**
Tytuł rysunku i arkusza:	**Projekt Zagospodarowania Terenu** od km 22+430 do km 23+230

Funkcja:	Imię i nazwisko:	Nr uprawnień / Specjalność:	Podpis:
Główny Projektant	mgr inż. Grzegorz Hołyś	MAZ/0348/PWOD/08 - drogowa	
Projektant	mgr inż. Andrzej Witerski	UAN-4224/92/41/88 - drogowa	
Sprawdzający	inż. Krzysztof Zieniuk	MAZ/0018/POOD/10 - drogi	
Projektant	mgr inż. Gerard Marczewski	MAZ/0127/POOM/09 - mostowa	
Projektant / Sprawdzający	mgr inż. Marcin Wachowski	OPL/0975/POOM/13 - mostowa	
Projektant / Sprawdzający	mgr inż. Anna Zbucka-Marczewska	MAZ/0027/PWBM/16 - mostowa	
Sprawdzający	mgr inż. Kazimierz Cywiński	KBU1a-2126/583/66 - mosty	
Projektant / Sprawdzający	mgr inż. Łukasz Tomaszewski	MAZ/0213/PWOS/11 - sanitarna	
Projektant / Sprawdzający	mgr inż. Marta Iwaniuk	MAZ/0394/POOS/13 - sanitarna	
Projektant	mgr inż. Piotr Dąbrowski	MAZ/0140/ZOOK/07 - melioracja	
Projektant / Sprawdzający	mgr inż. Łukasz Tomaszewski	MAZ/0213/PWOS/11 - melioracja	
Projektant	mgr inż. Artur Tuczapski	E-250/89 - energetyczna	
Projektant	mgr inż. Maciej Myśków	SLK/7103/PWBE/16 - energetyczna	
Sprawdzający	inż. Jerzy Rajzer	E-306/89 - energetyczna	
Sprawdzający	mgr inż. Grzegorz Kapłański	SLK/5665/PWOE/14 - energetyczna	
Projektant	mgr inż. Zdzisław Pomianek	E-231/72 - telekomunikacyjna	
Sprawdzający	mgr inż. Kazimierz Pomianek	E-180/70 - telekomunikacyjna	
Projektant	mgr inż. Joanna Hodor	SLK/4808/POOK/13 - konstrukcyjna	
Sprawdzający	mgr inż. Kamil Włodarczyk	SLK/7361/PBKb/17 - konstrukcyjna	
Projektant	mgr inż. Piotr Kujawski	zieleń	
Projektant	inż. Anna Madejowska	zieleń	

Data: 04.2018	Skala: 1:500	Rewizja: 00	Numer rysunku i arkusza: **2-03_Z1**