S7 Warszawa >
S7 Grójec >
KP-29
ZB-57
DD 26
DZ 3
28+000
28+100
28+200
28+300
27+900
1+400
1+500
1+600
1+700
1+800
1+900
AS-224 ON120+5
AS-224 ON150+5
e-110
WA 03P
WA 02L
T7
G4
W12a
W12
EnN 9
EnN 10
EnN 5
słup nr 98
14
15
16
17
N
E
S
W
CIEK "KRAŚKA"
łączy z arkuszem 2-02_Z3
łączy z arkuszem 2-01_Z3

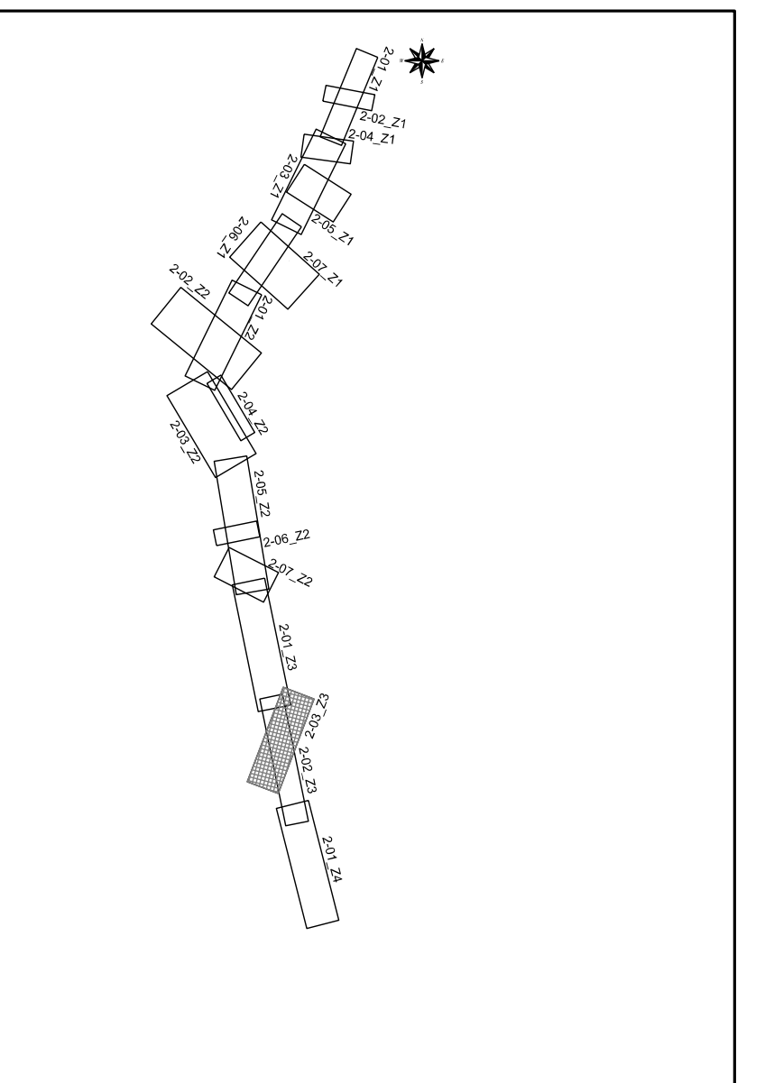
2-01_Z1
2-02_Z1
2-03_Z1
2-04_Z1
2-05_Z1
2-01_Z2
2-02_Z2
2-03_Z2
2-04_Z2
2-05_Z2
2-06_Z2
2-07_Z2
2-01_Z3
2-02_Z3
2-03_Z3
2-01_Z4

Część rysunkowa Projektu Zagospodarowania Terenu została sporządzona na kopii aktualnej mapy do celów projektowych przyjętej do ewidencji materiałów państwowego zasobu geodezyjnego i kartograficznego.

Zamawiający:

GDDKiA

Generalny Dyrektor Dróg Krajowych i Autostrad
z siedzibą w Warszawie, ul. Wronia 53, 00-847 Warszawa
Reprezentowany przez:
Generalna Dyrekcja
Dróg Krajowych i Autostrad
Oddział w Warszawie
ul. Mińska 25, 03-808 Warszawa

Wykonawca:

MOTAENGIL CENTRAL EUROPE

Mota-Engil Central Europe S.A.
ul. Wadowicka 8 W
30-415 Kraków

Jednostka projektowa:

VALUE ENGINEERING Sp. z o.o.

Value Engineering Sp. z o.o.
ul. Kanarkowa 8
02-818 Warszawa

Nazwa inwestycji:

Projekt i budowa południowego wylotu z Warszawy drogi ekspresowej S-7 na odcinku od węzła Lotnisko na Południowej Obwodnicy Warszawy do obwodnicy Grójca
Odcinek „C" od węzła „Tarczyn Północ" (bez węzła) do początku obwodnicy Grójca w ciągu istniejącej drogi ekspresowej S-7 - długość odcinka ok. 7,9 km

Zadanie 3 - Droga ekspresowa S-7 od km 26+711,23 do km 28+760,71

Stadium:	**PROJEKT BUDOWLANY**
Nazwa opracowania:	**Projekt Zagospodarowania Terenu**
Tom:	**I/2 - Część rysunkowa**
Tytuł rysunku i arkusza:	**Projekt Zagospodarowania Terenu** Rów melioracyjny R-L6

Funkcja:	Imię i nazwisko:	Nr uprawnień / Specjalność:	Podpis:
Główny Projektant	mgr inż. Grzegorz Hołyś	MAZ/0348/PWOD/08 - drogowa	
Projektant	mgr inż. Andrzej Witerski	UAN-4224/92/41/88 - drogowa	
Sprawdzający	inż. Krzysztof Zienluk	MAZ/0018/POOD/10 - drogi	
Projektant	mgr inż. Gerard Marczewski	MAZ/0127/POOM/09 - mostowa	
Projektant	mgr inż. Marcin Wachowski	OPL/0975/POOM/13 - mostowa	
Sprawdzający	mgr inż. Anna Zbucka-Marczewska	MAZ/0027/PWBM/16 - mostowa	
Projektant / Sprawdzający	mgr inż. Łukasz Tomaszewski	MAZ/0213/PWOS/11 - sanitarna	
Projektant / Sprawdzający	mgr inż. Marta Iwaniuk	MAZ/0394/POOS/13 - sanitarna	
Projektant	mgr inż. Piotr Dąbrowski	MAZ/0140/ZOOK/07 - melioracja	
Projektant / Sprawdzający	mgr inż. Łukasz Tomaszewski	MAZ/0213/PWOS/11 - melioracja	
Projektant	mgr inż. Artur Tuczapski	E-250/89 - energetyczna	
Projektant	mgr inż. Maciej Myśków	SLK/7103/PWBE/16 - energetyczna	
Sprawdzający	inż. Jerzy Rajzer	E-306/89 - energetyczna	
Sprawdzający	mgr inż. Grzegorz Kapłański	SLK/5665/PWOE/14 - energetyczna	
Projektant	mgr inż. Zdzisław Pomianek	E-231/72 - telekomunikacyjna	
Sprawdzający	mgr inż. Kazimierz Pomianek	E-180/70 - telekomunikacyjna	
Projektant	mgr inż. Joanna Hodor	SLK/4808/POOK/13 - konstrukcyjna	
Sprawdzający	mgr inż. Kamil Włodarczyk	SLK/7361/PBKb/17 - konstrukcyjna	
Projektant	mgr inż. Piotr Kujawski	zieleń	
Projektant	inż. Anna Madejowska	zieleń	

Data: 04.2018 Skala: 1:500 Rewizja: 00 Numer rysunku i arkusza: **2-03_Z3**