< Warszawa
S 7
Grójec >
Zadanie nr 3
Zadanie nr 4
Koniec opracowania S7 odc.C - Zadanie 3 km 28+760,71
W13
G4
MO-30A
od km S7: 29+155,00
do km S7: 29+500,00
MO-30B
od km S7: 29+125,00
do km S7: 29+500,00
DZ 3
Klasa Z, Vp=40, 60km/h
KR5, skrajnia pionowa: 4,70m
DD 26
Klasa D, Vp=30km/h
KR1, skrajnia pionowa: 4,70m
PZM-2
km S7: 28+787,22
(km S7 wg DŚU: 28+790)
Początek opracowania S7 odc.C - Zadanie 4
km 28+760,71
WD-30
km S7: 29+353,14
km ul. Spacerowej: 0+047,38
km 29+404,07 (29+395,47 wg DŚU)
ul. Spacerowa
ul. Miła
W14
W14a
G17a
G15a
G16
G17
T7
T8
KD1
KD2
PA
03S
28+700
28+800
28+900
29+000
29+100
29+200
29+300
29+400
29+500
29+600
2+000
2+100
2+200
2+300
2+400
2+500
2+600
0+000
0+100
1a
1b
2a
jezdnia tymczasowa w śladzie istniejącej drogi dojazdowej
nowoprojektowana jezdnia tymczasowa
Koniec opracowania - włączenie w stan istniejący
Początek opracowania - włączenie w stan istniejący
Koniec opracowania S7 odc. C - Zadanie 4
km 29+626,68 (29+622,61 wg DŚU)
Włączenie w stan ist. S7
R 50,00
Wpust
Zjazd

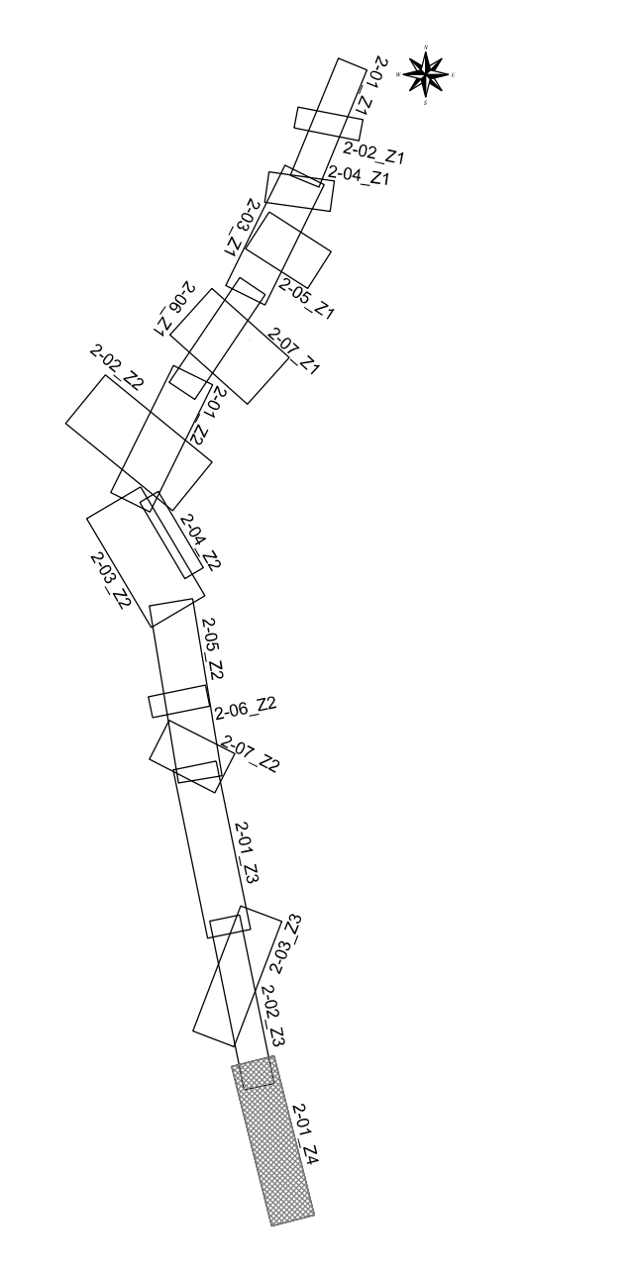
2-02_Z1
2-04_Z1
2-05_Z1
2-06_Z1
2-07_Z1
2-02_Z2
2-03_Z2
2-04_Z2
2-05_Z2
2-06_Z2
2-07_Z2
2-01_Z3
2-02_Z3
2-03_Z3
2-01_Z4

Część rysunkowa Projektu Zagospodarowania Terenu została sporządzona na kopii aktualnej mapy do celów projektowych przyjętej do ewidencji materiałów państwowego zasobu geodezyjnego i kartograficznego.

Zamawiający:

Generalny Dyrektor Dróg Krajowych i Autostrad
z siedzibą w Warszawie, ul. Wronia 53, 00-847 Warszawa
Reprezentowany przez:
Generalna Dyrekcja
Dróg Krajowych i Autostrad
Oddział w Warszawie
ul. Mińska 25, 03-808 Warszawa

Wykonawca:

Mota-Engil Central Europe S.A.
ul. Wadowicka 8 W
30-415 Kraków

Jednostka projektowa:

Value Engineering Sp. z o.o.
ul. Kanarkowa 8
02-818 Warszawa

Nazwa inwestycji:

Projekt i budowa południowego wylotu z Warszawy drogi ekspresowej S-7 na odcinku od węzła Lotnisko na Południowej Obwodnicy Warszawy do obwodnicy Grójca
Odcinek „C" od węzła „Tarczyn Północ" (bez węzła)
do początku obwodnicy Grójca w ciągu istniejącej drogi
ekspresowej S-7 - długość odcinka ok. 7,9 km

Zadanie 4 - Droga ekspresowa S-7 od km 28+760,71 do km 29+626,68

Stadium:	**PROJEKT BUDOWLANY**
Nazwa opracowania:	**Projekt Zagospodarowania Terenu**
Tom:	**I/2 - Część rysunkowa**
Tytuł rysunku i arkusza:	**Projekt Zagospodarowania Terenu** od km 28+760,71 do km 29+626,68

Funkcja:	Imię i nazwisko:	Nr uprawnień / Specjalność:	Podpis:
Główny Projektant	mgr inż. Grzegorz Hołyś	MAZ/0348/PWOD/08 - drogowa	
Projektant	mgr inż. Andrzej Witerski	UAN-4224/92/41/88 - drogowa	
Sprawdzający	inż. Krzysztof Zieniuk	MAZ/0018/POOD/10 - drogi	
Projektant	mgr inż. Gerard Marczewski	MAZ/0127/POOM/09 - mostowa	
Projektant	mgr inż. Marcin Wachowski	OPL/0975/POOM/13 - mostowa	
Projektant / Sprawdzający	mgr inż. Anna Zbucka-Marczewska	MAZ/0027/PWBM/16 - mostowa	
Sprawdzający	mgr inż. Kazimierz Cywiński	KBU1a-2126/583/66 - mosty	
Projektant / Sprawdzający	mgr inż. Łukasz Tomaszewski	MAZ/0213/PWOS/11 - sanitarna	
Projektant / Sprawdzający	mgr inż. Marta Iwaniuk	MAZ/0394/POOS/13 - sanitarna	
Projektant	mgr inż. Artur Tuczapski	E-250/89 - energetyczna	
Sprawdzający	inż. Jerzy Rajzer	E-306/89 - energetyczna	
Projektant	mgr inż. Zdzisław Pomianek	E-231/72 - telekomunikacyjna	
Sprawdzający	mgr inż. Kazimierz Pomianek	E-180/70 - telekomunikacyjna	
Projektant	mgr inż. Piotr Kujawski	zieleń	
Projektant	inż. Anna Madejowska	zieleń	

Data: 04.2018 Skala: 1:500 Rewizja: 00 Numer rysunku i arkusza: **2-01_Z4**