


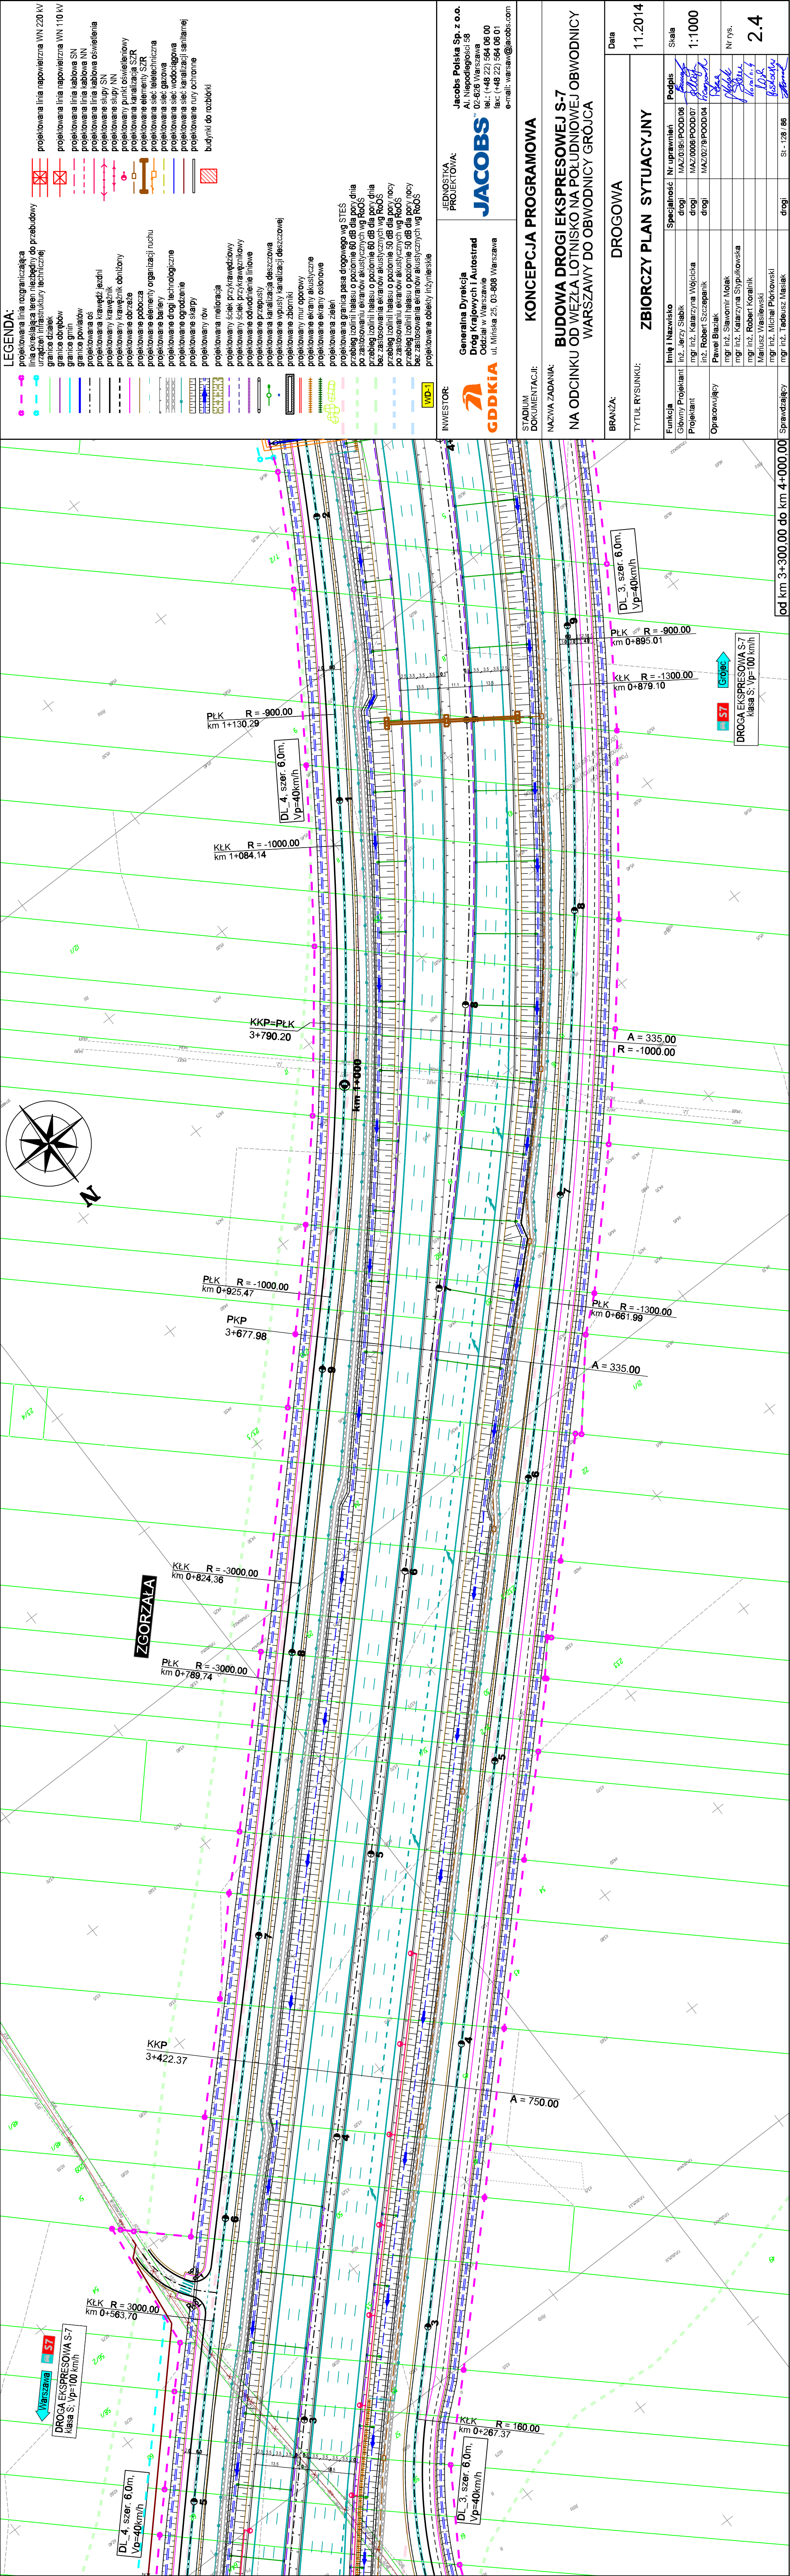

INWESTOR:		Generalna Dyrekcja Drog Krajowych i Autostrad Oddział w Warszawie ul. Mińska 25, 03-808 Warszawa		JEDYNOŚĆKA PROJEKTOWA: JACOBS Jacobs Polska Sp. z o.o. Al. Niepodległości 58 02-628 Warszawa tel.: (+48 22) 564 06 00 fax: (+48 22) 564 06 01 e-mail: warsaw@jacobs.com		Data 11.2014	
TADIAM OKUMENTACJI:		KONCEPCJA PROGRAMOWA		BUDOWA DROGI EKSPRESOWEJ S-7 NA ODCINKU OD WĘZŁA LOTNISKA NA POŁUDNIOWEJ OBWODNICY WARSZAWY DO OBWODNICY GROJCA		Skala 1:1000	
ZADANIE:		DROGOWA				Nr rys. 2.4	
TYTUŁ RYSUNKU:		ZBIORCZY PLAN SYTUACYJNY					
Funkcja		Imię i Nazwisko				Specjalność	
Projektant		Inż. Jerzy Siabik				drogi	
Projektant		mgr inż. Katarzyna Wójcicka		MAZ/0008/POOD/07		Podpis <i>K. Wójcicka</i>	
Pracownia		inż. Robert Szczepanik		MAZ/0279/POOD/04		Podpis <i>R. Szczepanik</i>	
Pracownia		Paweł Białak				Podpis <i>P. Białak</i>	
Pracownia		mgr inż. Sławomir Molik				Podpis <i>S. Molik</i>	
Pracownia		mgr inż. Katarzyna Sygulnikowska				Podpis <i>K. Sygulnikowska</i>	
Pracownia		mgr inż. Robert Koraliak				Podpis <i>R. Koraliak</i>	
Pracownia		Mariusz Wasilewski				Podpis <i>M. Wasilewski</i>	
Pracownia		mgr inż. Michał Piórkowski				Podpis <i>M. Piórkowski</i>	
Pracownia		mgr inż. Tadeusz Masiaś				Podpis <i>T. Masiaś</i>	