


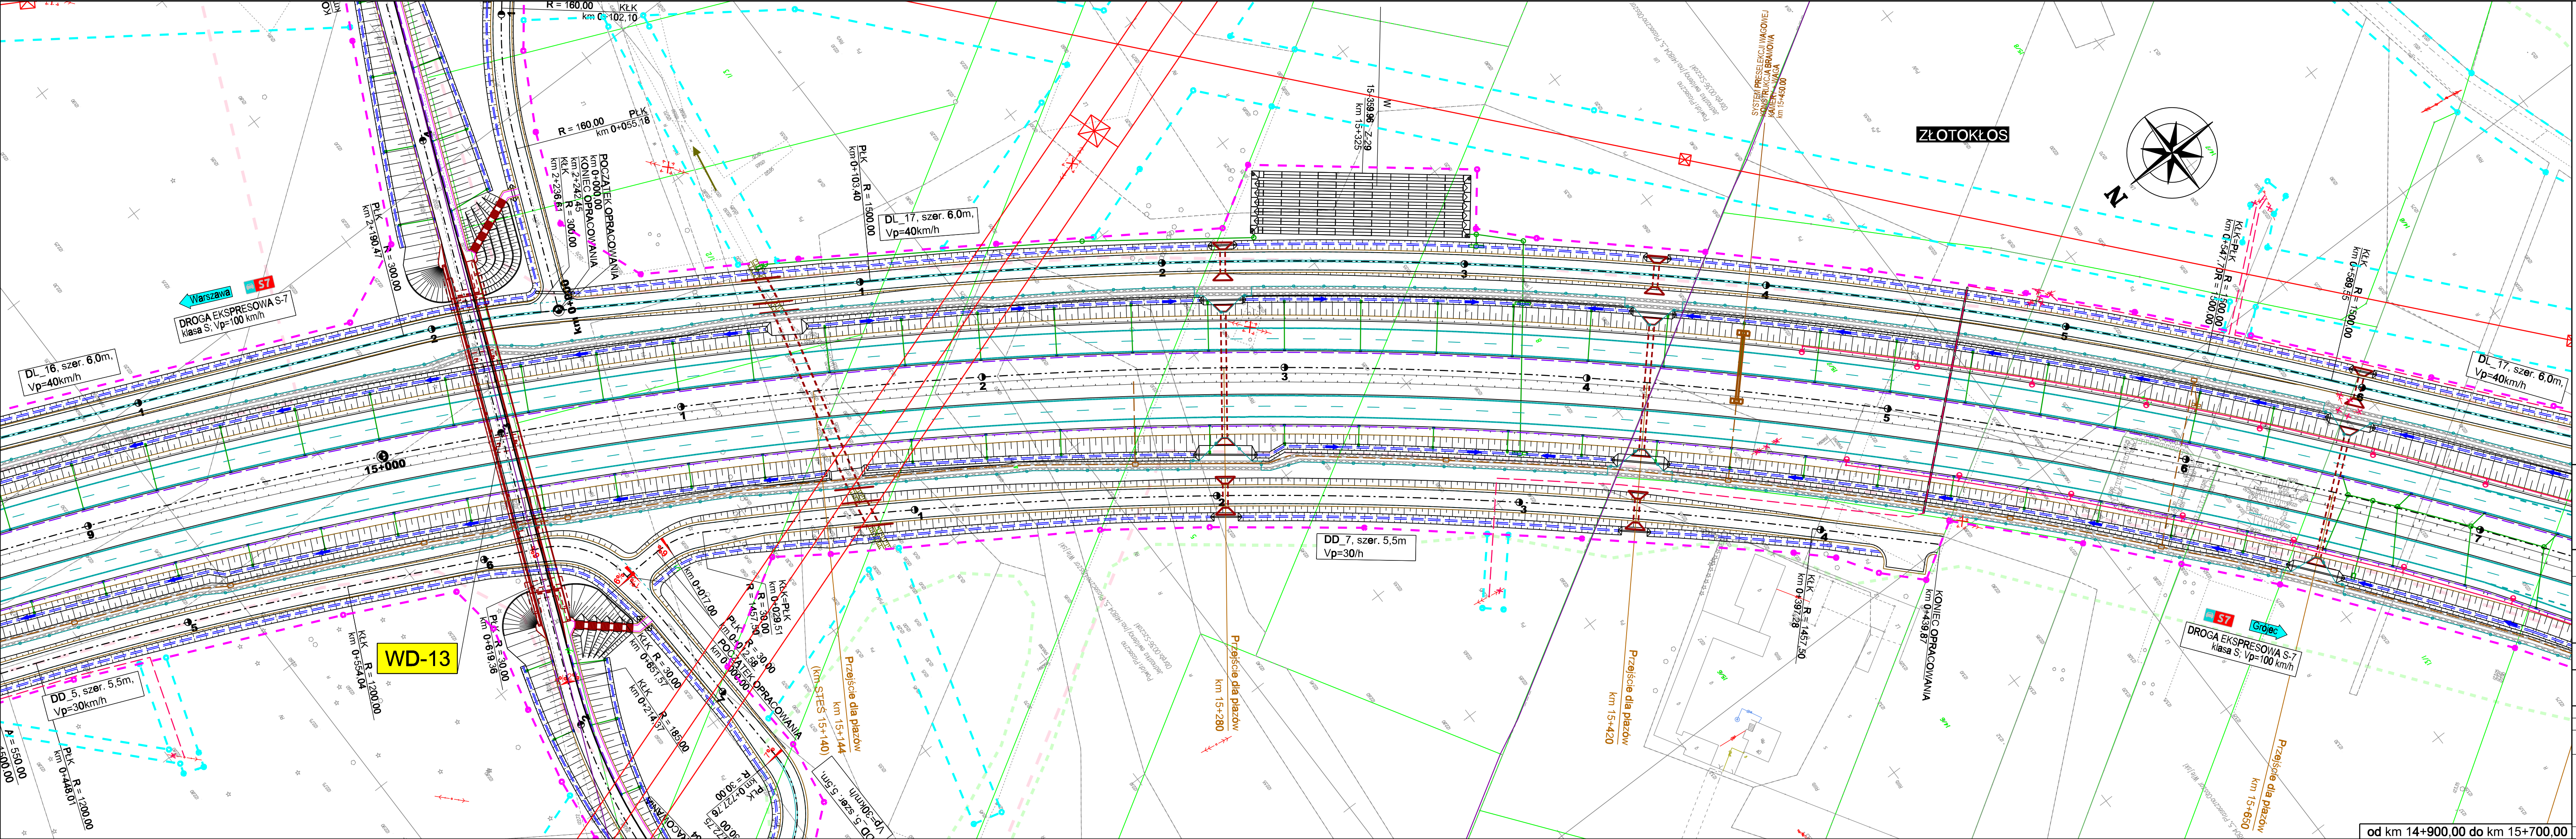

LEGENDA:

- projektowana linia rozgraniczająca
- linia określająca teren niezbędny do przebudowy urządzeń infrastruktury technicznej
- granice działek
- granice obrębów
- granice gmin
- granice powiatów
- projektowana oś
- projektowana krawędź jezdni
- projektowany krawężnik
- projektowany krawężnik obniżony
- projektowane obrzeże
- projektowane pobocza
- projektowane elementy organizacji ruchu
- projektowane bariery
- projektowane drogi technologiczne
- projektowane ogrodzenie
- projektowane skarpy
- projektowany rów
- projektowana melioracja
- projektowany ściek przykrawężniowy
- projektowany ściek przykrawężnikowy
- projektowane odwodnienie liniowe
- projektowane przepusty
- projektowana kanalizacja deszczowa
- projektowane wpusty kanalizacji deszczowej
- projektowane zbiorniki
- projektowany mur oporowy
- projektowane ekrany akustyczne
- projektowane ekrany osłonowe
- projektowana zielen
- projektowana granica pasa drogowego wg STES
- przebieg izolinii hałasu o poziomie 60 dB dla pory dnia po zastosowaniu ekranów akustycznych wg RoOS
- przebieg izolinii hałasu o poziomie 60 dB dla pory dnia bez zastosowania ekranów akustycznych wg RoOS
- przebieg izolinii hałasu o poziomie 50 dB dla pory nocy po zastosowaniu ekranów akustycznych wg RoOS
- przebieg izolinii hałasu o poziomie 50 dB dla pory nocy bez zastosowania ekranów akustycznych wg RoOS
- projektowane obiekty inżynierskie

- projektowana linia napowietrzna WN 220 kV
- projektowana linia napowietrzna WN 110 kV
- projektowana linia kablowa SN
- projektowana linia kablowa NN
- projektowana linia kablowa oświetlenia
- projektowane słupy SN
- projektowane słupy NN
- projektowany punkt oświetleniowy
- projektowana kanalizacja SZR
- projektowana sieć gazowa
- projektowana sieć teletechniczna
- projektowana sieć wodociągowa
- projektowana kanalizacja sanitarniej
- projektowane rury ochronne
- budynki do rozbiórki

INWESTOR:

**Generalna Dyrekcja
Dróg Krajowych i Autostrad**
Oddział w Warszawie
ul. Mińska 25, 03-808 Warszawa

**JEDNOSTKA
PROJEKTOWA:**

JACOBS™
Al. Niepodległości 58
02-626 Warszawa
tel.: (+48 22) 564 06 00
fax: (+48 22) 564 06 01
e-mail: warsaw@jacobs.com

STADIUM DOKUMENTACJI: **KONCEPCJA PROGRAMOWA**

NAZWA ZADANIA: **BUDOWA DROGI EKSPRESOWEJ S-7**

ODCINKU OD WĘZŁA LOTNISKO NA POŁUDNIOWEJ OBWODNICY WARSZAWY DO OBWODNICY GRÓJCA

BRANŻA:	DROGOWA	Data
Tytuł rysunku:	ZBIORCZY PLAN SYTUACYJNY	11.2014

Funkcja	Imię i Nazwisko	Specjalność	Nr uprawnień	Podpis	Skala
Główny Projektant	inż. Jerzy Siabik	drogi	MAZ/0395/POOD/06		1:1000
Projektant	mgr inż. Katarzyna Wójcicka	drogi	MAZ/0008/POOD/07		
	inż. Robert Szczepanik	drogi	MAZ/0279/POOD/04		
Opracowujący	Paweł Biaziaik				2.13
	mgr inż. Sławomir Molak				
	mgr inż. Katarzyna Stypukowska				
	mgr inż. Robert Koralnik				
	Mariusz Wasilewski				
	mgr inż. Michał Piórkowski				
Sprawdzający	mgr inż. Tadeusz Masiak	drogi	St - 128 / 86		