


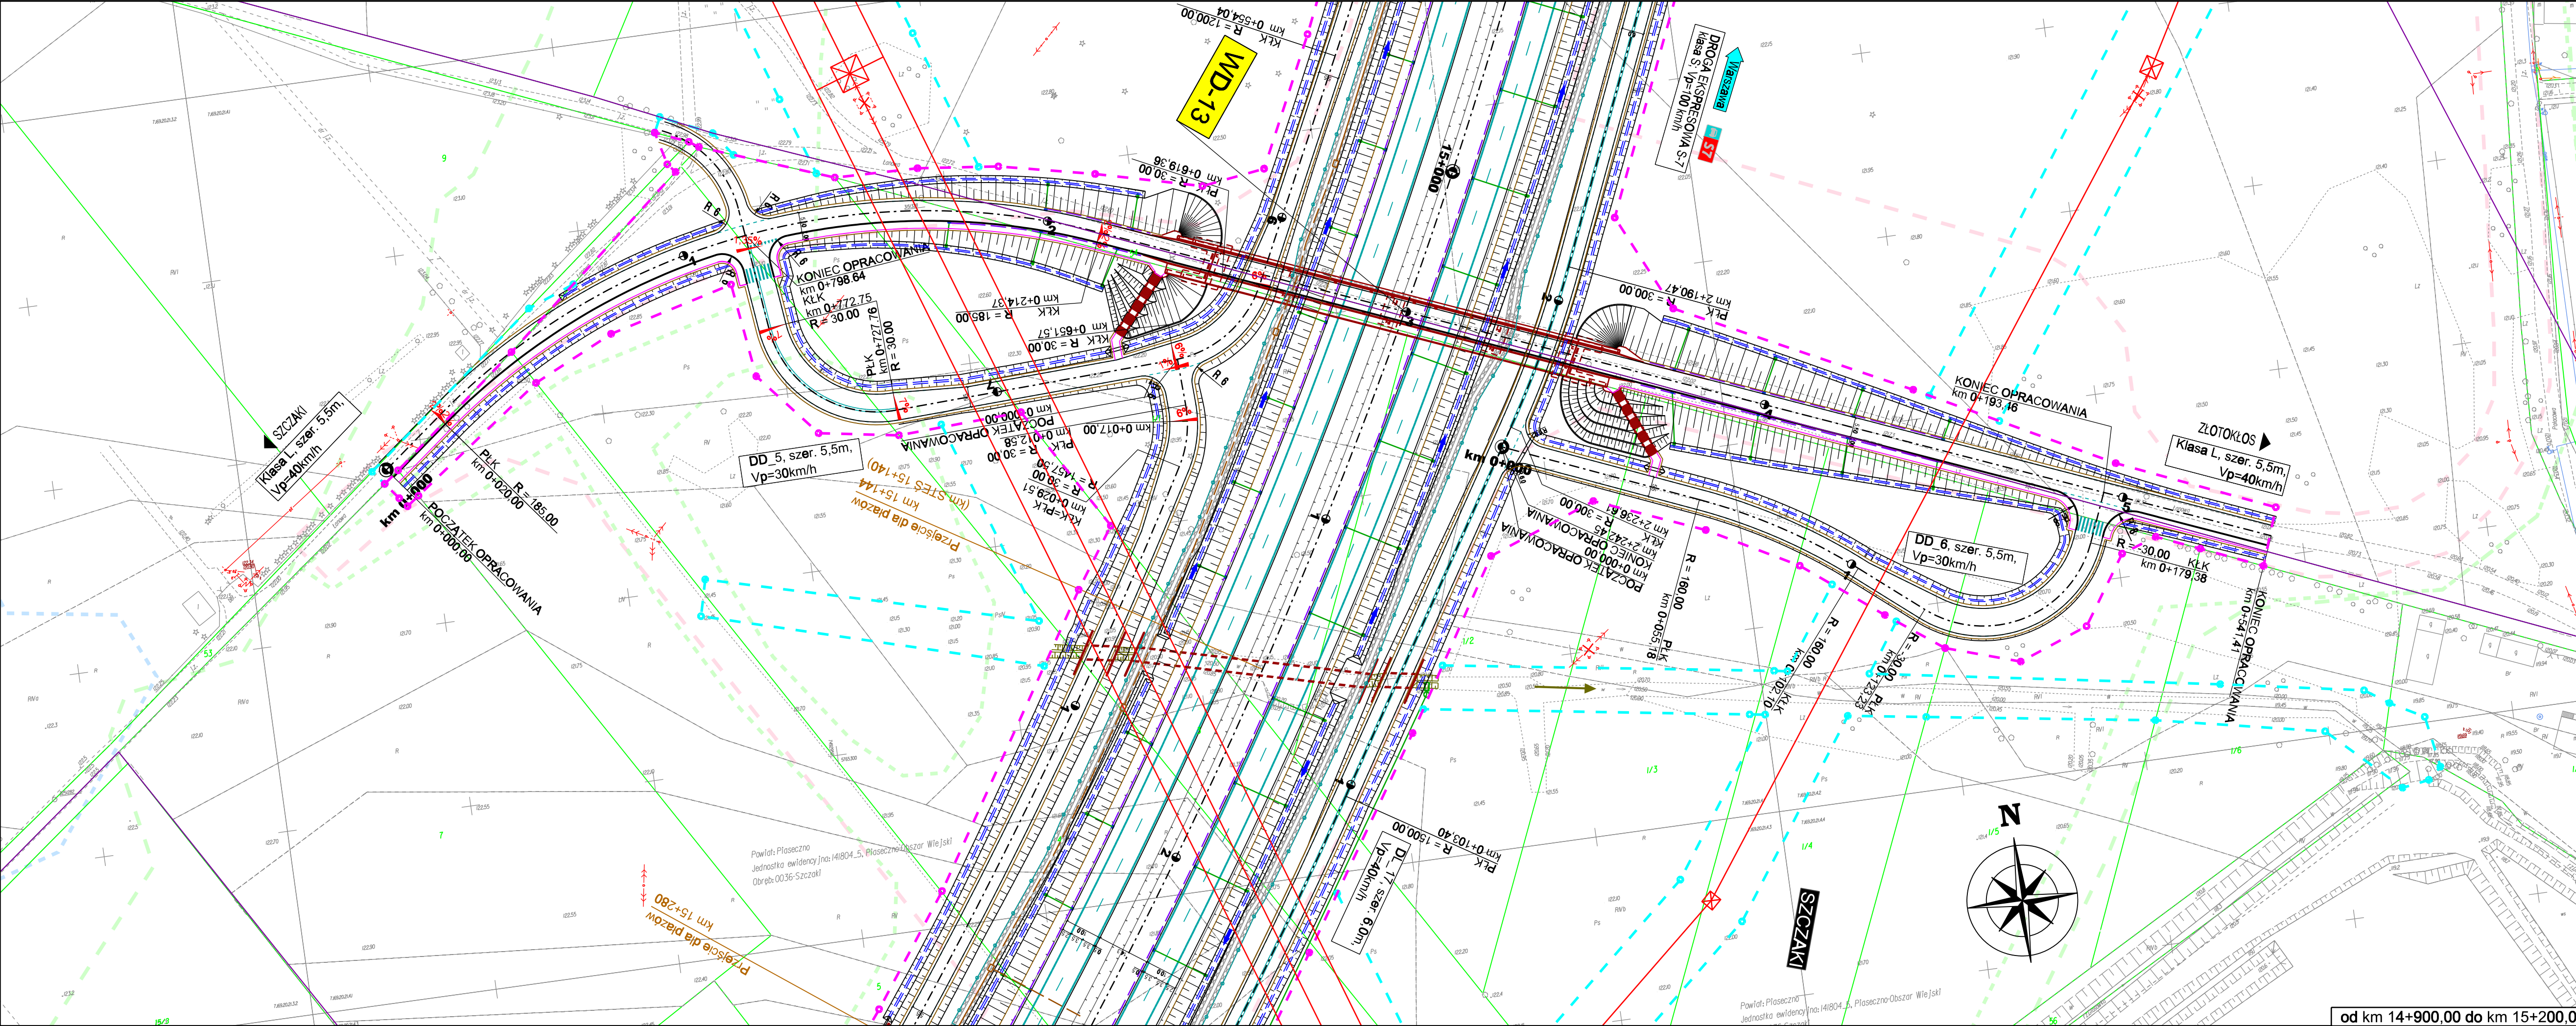

LEGENDA:

- projektowana linia rozgraniczająca
- linia określająca teren niezbędny do przebudowy urządzeń infrastruktury technicznej
- granice działek
- granice obrębów
- granice powiatów
- projektowana oś
- projektowana krawężń jezdn
- projektowany krawężnik
- projektowany krawężnik obniżony
- projektowane obrzeże
- projektowane pobocza
- projektowane elementy organizacji ruchu
- projektowane barier
- projektowane drogi technologiczne
- projektowane ogrodzenie
- projektowane skarpy
- projektowany rów
- projektowana melioracja
- projektowany ściek przykrawężniowy
- projektowane odwodnienie liniowe
- projektowane przepusty
- projektowana kanalizacja deszczowa
- projektowane wpusy kanalizacji deszczowej
- projektowane zbiorniki
- projektowany mur oporowy
- projektowane ekrany akustyczne
- projektowane ekrany osłonowe
- projektowana zielen
- projektowana granica pasa drogowego wg STES
- przebieg izolacji hałasu o poziomie 60 dB dla pory dnia po zastosowaniu ekranów akustycznych wg RoOS
- przebieg izolacji hałasu o poziomie 60 dB dla pory dnia bez zastosowania ekranów akustycznych wg RoOS
- przebieg izolacji hałasu o poziomie 50 dB dla pory nocy po zastosowaniu ekranów akustycznych wg RoOS
- przebieg izolacji hałasu o poziomie 50 dB dla pory nocy bez zastosowania ekranów akustycznych wg RoOS
- projektowane obiekty inżynierskie

- projektowana linia napowietrzna WN 220 kV
- projektowana linia napowietrzna WN 110 kV
- projektowana linia kablowa SN
- projektowana linia kablowa NN
- projektowana linia kablowa oświetlenia
- projektowane słupy SN
- projektowany punkt oświetleniowy
- projektowana kanalizacja SZR
- projektowane elementy SZR
- projektowana sieć teletechniczna
- projektowana sieć gazowa
- projektowana sieć wodociągowa
- projektowana sieć kanalizacji sanitarnej
- projektowane rury ochronne
- budynki do rozbiórki

INWESTOR:

GDDKIA Generalna Dyrekcja Dróg Krajowych i Autostrad
Oddział w Warszawie
ul. Mińska 25, 03-808 Warszawa

JEDNOSTKA PROJEKTOWA:

JACOBS Jacobs Polska Sp. z o.o.
Al. Niepodległości 58
02-626 Warszawa
tel.: (+48 22) 564 06 00
fax: (+48 22) 564 06 01
e-mail: warsaw@jacobs.com

STADIUM DOKUMENTACJI: KONCEPCJA PROGRAMOWA

NAZWA ZADANIA: BUDOWA DRogi EKSPRESOWEJ S-7
NA ODCINKU OD WĘZŁA LOTNISKO NA POŁUDNIOWEJ OBWODNICY
WARSZAWY DO OBWODNICY GRÓJCA

BRANŻA: DROGOWA					Data
TYTUŁ RYSUNKU: ZBIORCZY PLAN SYTUACYJNY					11.2014
Funkcja	Imię i Nazwisko	Specjalność	Nr uprawnień	Podpis	Skala
Główny Projektant	inż. Jerzy Ślabik	drogi	MA2/0395/POOD/06		1:1000
Projektant	mgr inż. Katarzyna Wójcicka inż. Robert Szczepaniak	drogi	MA2/0006/POOD/07 MA2/0279/POOD/04	 	
Opracowujący	Paweł Błaziak mgr inż. Sławomir Molak mgr inż. Katarzyna Stypulkowska mgr inż. Robert Koralnik Mariusz Wasilewski mgr inż. Michał Piórkowski mgr inż. Tadeusz Masiak			 	Nr rys. 2.13a
Sprawdzający		drogi	St - 128 / 86		

od km 14+900,00 do km 15+200,00