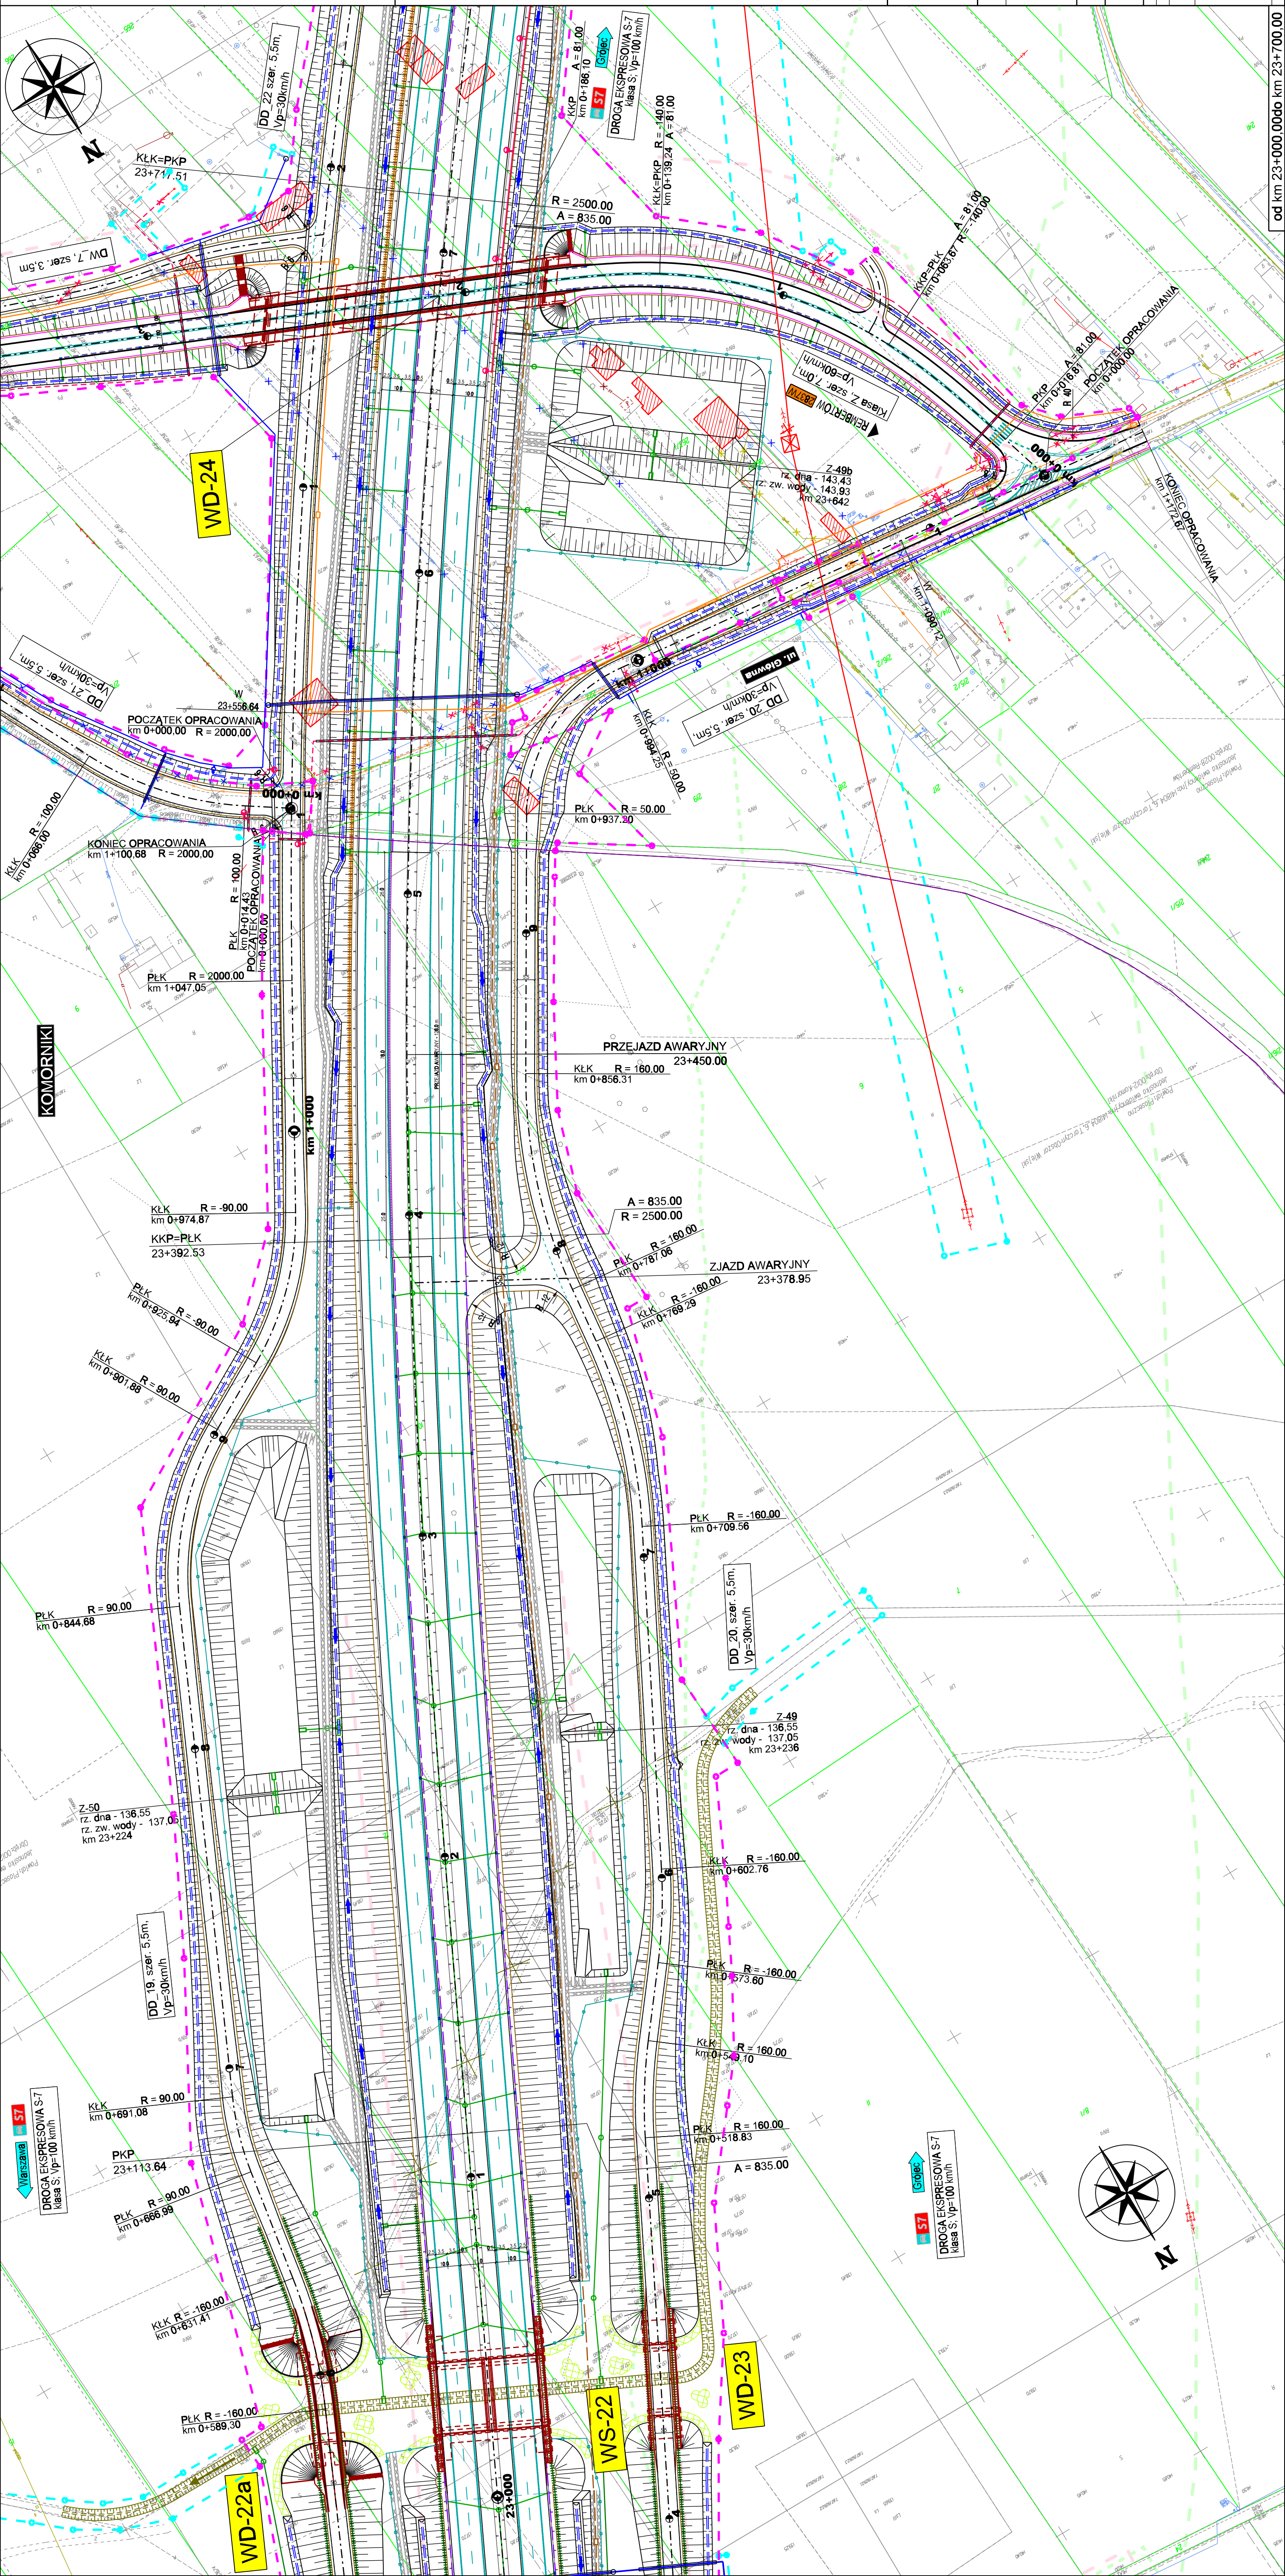


[illegible][illegible]

INWESTOR:

 **GDDKIA**

**Generalna Dyrekcja
Drog Krajowych i Autostrad
Oddział w Warszawie
ul. Mińska 25, 01-808 Warszawa**

**JEDNOSTKA
PROJEKTOWA:**

JACOBS

JACOBS Polska Sp. z o.o.
Al. Niepodległości 18
02-626 Warszawa
tel.: +48 22 564 06 00
fax: +48 22 564 06 01
e-mail: warsaw@jACOBS.com

STADIUM
DOKUMENTACJI: **KONCEPCJA PROGRAMOWA**

NAZWA ZADANIA: **BUDOWA DRUGI EKSPRESOWEJ S-7
NA ODCINKU OD WĘZŁA LOTNISKO NA POŁUDNIOWEJ OBWODNICY
WARSZAWY DO OBWODNICY GROJCA**

BRANŻA:	DROGOWA		Data
	11.2014		
TYTUŁ RYSUNKU: ZBIORCZY PLAN SYTUACYJNY			
Funkcja	Imię i Nazwisko	Specjalność	Nr uprawnień
Główny Projektant	mgr inż. Jozef Szabó	drogi	MAZ.70.85:PODD.08
Projektant	mgr inż. Katarzyna Wicińska mgr inż. Robert Szczepanik	drogi	MAZ.20.08:PODD.07 MAZ.07.9:PODD.04
Opracowujący	Paweł Błażak mgr inż. Sławomir Mojak mgr inż. Katarzyna Stypukowska mgr inż. Robert Koraliński Mariusz Wasilewski	drogi	MAZ.20.08:PODD.07 MAZ.07.9:PODD.04 MAZ.20.08:PODD.07 MAZ.07.9:PODD.04
Sprawdzający	mgr inż. Michał Piorkowski mgr inż. Tadeusz Masiak	drogi	SI - 128 88