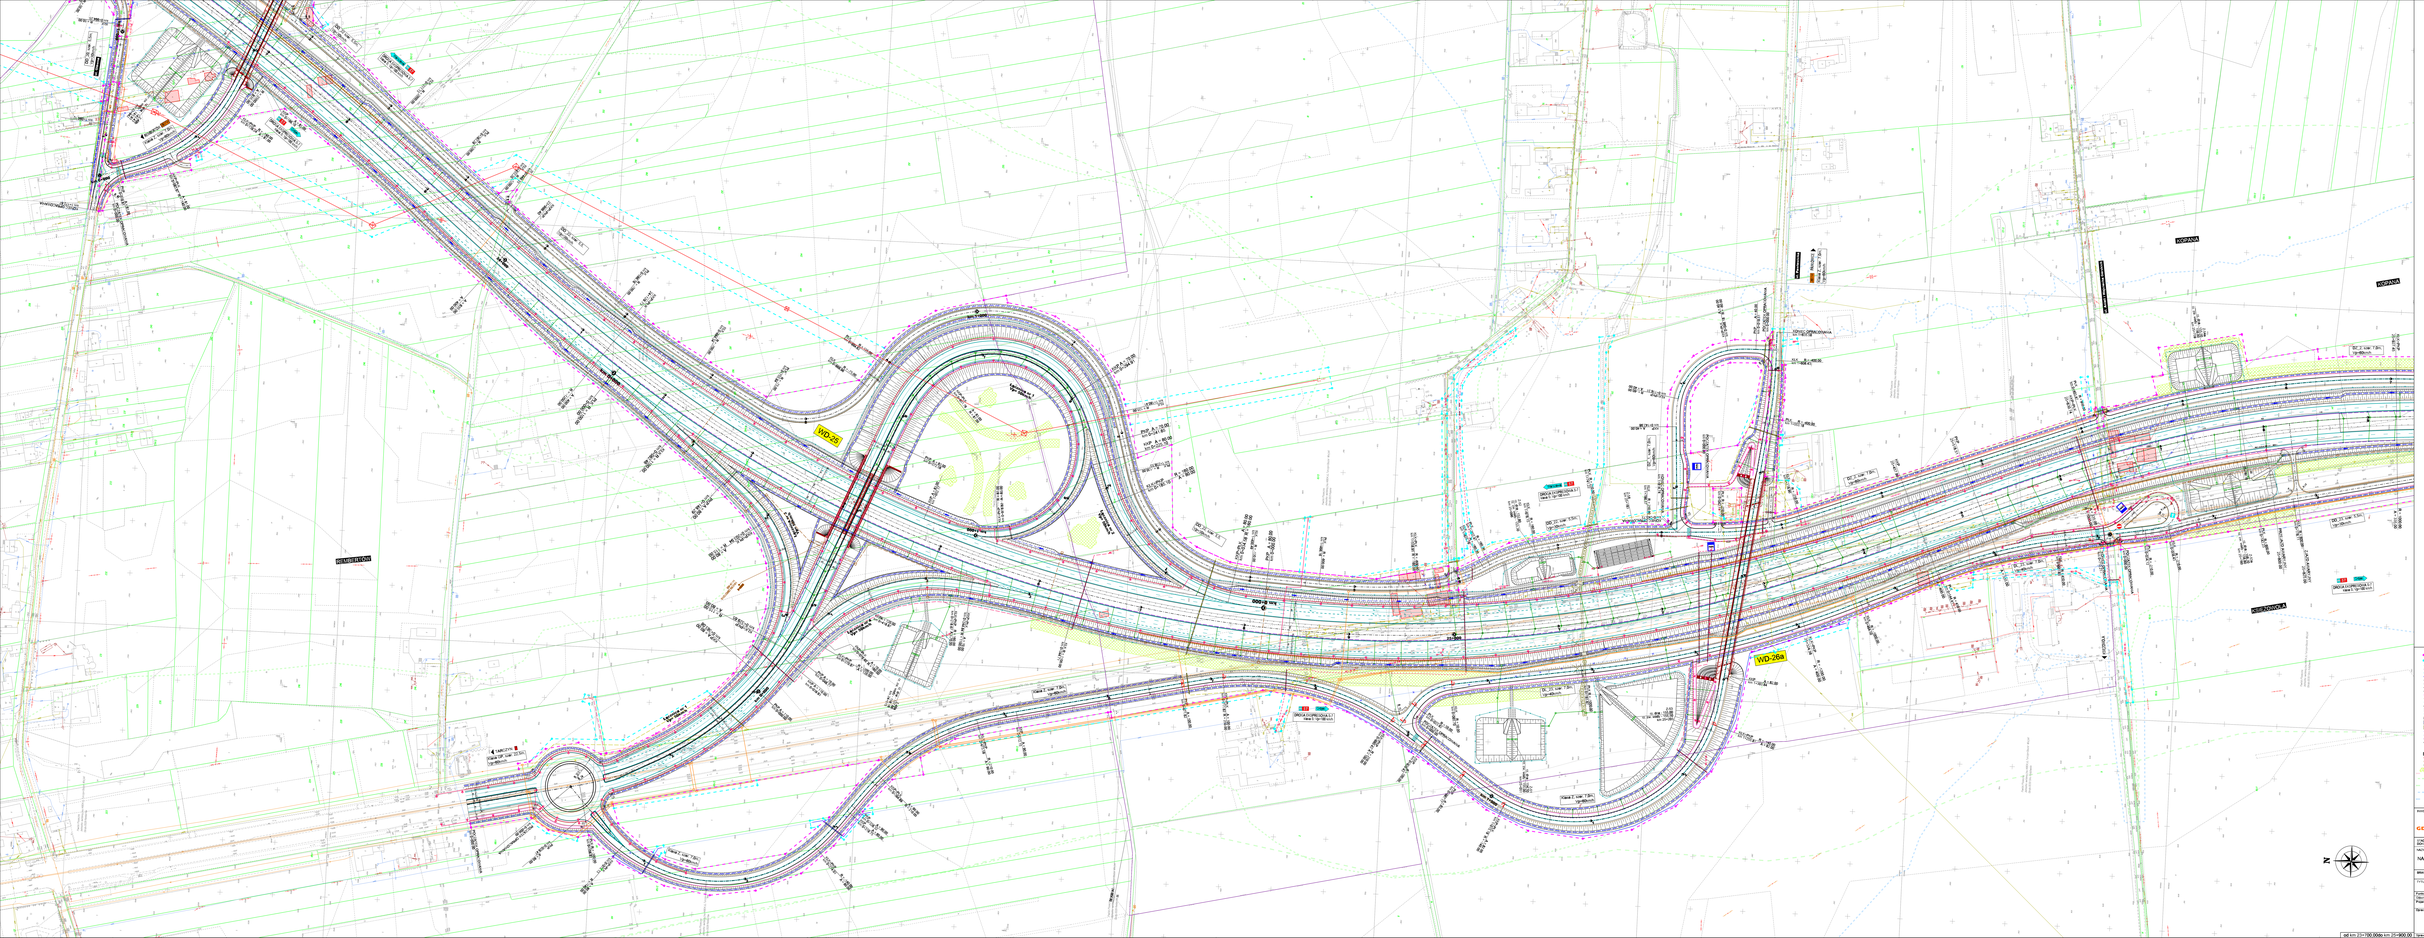

LEGENDA:

- projektowana krawędź nasypu
- projektowana krawędź nasypu (dla gruntów)
- projektowana krawędź nasypu (dla gruntów)
- projektowana krawędź wykopu
- projektowana krawędź wykopu
- projektowana granica pasa drogowego
- projektowana granica pasa drogowego
- projektowana krawędź jezdni
- projektowana krawędź jezdni
- projektowana krawędź jezdni