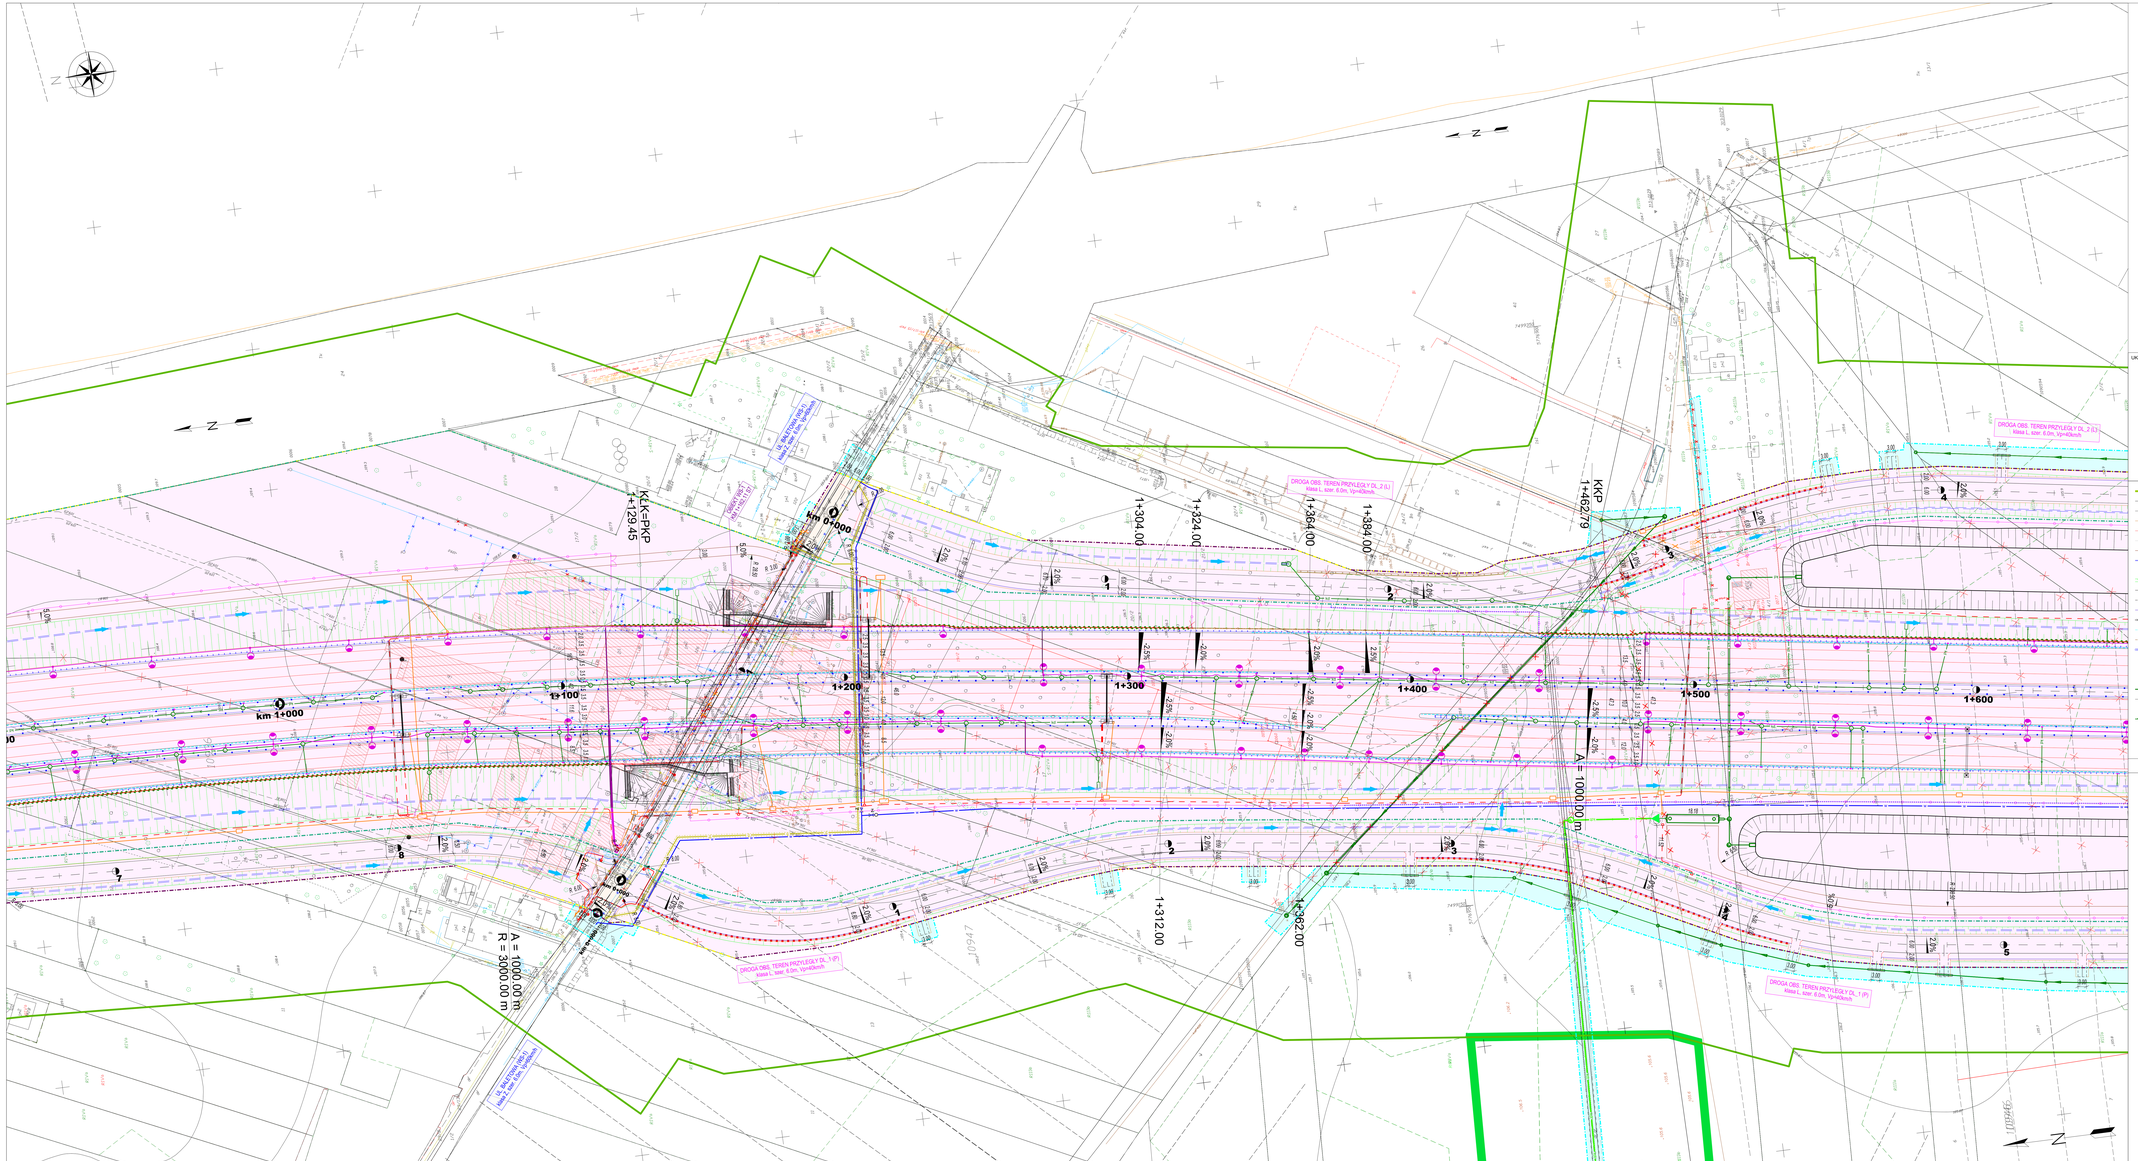
KKP 1+462.79
