Tarczyn Południe
< Warszawa
DK 7
ul. Aleja Krakowska
< Warszawa
S 7
Grójec >
S 7
L 01
Typ P3, Vp=50km/h
KR6, skrajnia pionowa: 4,70m
L 03
WD-25
L 04
L 01
Typ P1, Vp=40km/h
KR6, skrajnia pionowa: 4,70m
L 02
DD 22
Klasa D, Vp=30km/h
KR1, skrajnia pionowa: 4,70m
DP 2851W
ul. Pawłowicka
Klasa Z, Vp=60km/h
KR3, skrajnia pionowa: 4,80m
G3
T1
W4
W4a
eSN 3
słup nr 83
Sc120 ONIII
słup nr 84
Sc120 P
SW24 P+5
AS-224 ON170+10
24+300
24+400
24+500
24+600
24+700
35
34
33
STAROSTA PIASECZYŃSKI
P.1418.2018.531
31 STY. 2018

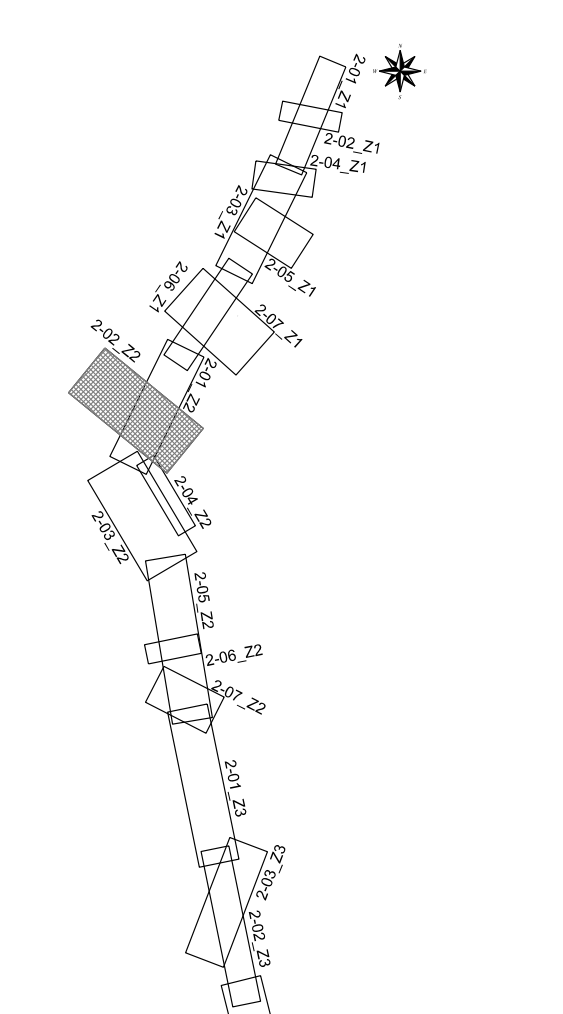
2-01_Z1
2-02_Z1
2-04_Z1
2-02_Z2
2-03_Z2
2-04_Z2
2-05_Z2
2-06_Z2
2-07_Z2
2-01_Z3
2-02_Z3
2-03_Z3
2-01_Z4

Część rysunkowa Projektu Zagospodarowania Terenu została sporządzona na kopii aktualnej mapy do celów projektowych przyjętej do ewidencji materiałów państwowego zasobu geodezyjnego i kartograficznego.

Zamawiający:

Generalny Dyrektor Dróg Krajowych i Autostrad
z siedzibą w Warszawie, ul. Wronia 53, 00-847 Warszawa
Reprezentowany przez:
Generalna Dyrekcja
Dróg Krajowych i Autostrad
Oddział w Warszawie
ul. Mińska 25, 03-808 Warszawa

Wykonawca:

Mota-Engil Central Europe S.A.
ul. Wadowicka 8 W
30-415 Kraków

Jednostka projektowa:

Value Engineering Sp. z o.o.
ul. Kanarkowa 8
02-818 Warszawa

Nazwa inwestycji:

Projekt i budowa południowego wylotu z Warszawy drogi ekspresowej S-7 na odcinku od węzła Lotnisko na Południowej Obwodnicy Warszawy do obwodnicy Grójca
Odcinek „C” od węzła „Tarczyn Północ” (bez węzła) do początku obwodnicy Grójca w ciągu istniejącej drogi ekspresowej S-7 - długość odcinka ok. 7,9 km

Zadanie 2 - Droga ekspresowa S-7 od km 24+003,01 do km 26+711,23

Stadium:	**PROJEKT BUDOWLANY**
Nazwa opracowania:	**Projekt Zagospodarowania Terenu**
Tom:	**I/2 - Część rysunkowa**
Tytuł rysunku i arkusza:	**Projekt Zagospodarowania Terenu** węzeł Tarczyn Południe

Funkcja:	Imię i nazwisko:	Nr uprawnień / Specjalność:	Podpis:
Główny Projektant	mgr inż. Grzegorz Hołyś	MAZ/0348/PWOD/08 - drogowa	
Projektant	mgr inż. Andrzej Witerski	UAN-4224/92/41/88 - drogowa	
Sprawdzający	inż. Krzysztof Zieniuk	MAZ/0018/POOD/10 - drogi	
Projektant	mgr inż. Gerard Marczewski	MAZ/0127/POOM/09 - mostowa	
Projektant	mgr inż. Marcin Wachowski	OPL/0975/POOM/13 - mostowa	
Projektant / Sprawdzający	mgr inż. Anna Zbucka-Marczewska	MAZ/0027/PWBM/16 - mostowa	
Sprawdzający	mgr inż. Kazimierz Cywiński	KBU1a-2126/583/66 - mosty	
Projektant / Sprawdzający	mgr inż. Łukasz Tomaszewski	MAZ/0213/PWOS/11 - sanitarna	
Projektant / Sprawdzający	mgr inż. Marta Iwaniuk	MAZ/0394/POOS/13 - sanitarna	
Projektant	mgr inż. Piotr Dąbrowski	MAZ/0140/ZOOK/07 - melioracja	
Projektant / Sprawdzający	mgr inż. Łukasz Tomaszewski	MAZ/0213/PWOS/11 - melioracja	
Projektant	mgr inż. Artur Tuczapski	E-250/89 - energetyczna	
Projektant	mgr inż. Maciej Myśków	SLK/7103/PWBE/16 - energetyczna	
Sprawdzający	inż. Jerzy Rajzer	E-306/89 - energetyczna	
Sprawdzający	mgr inż. Grzegorz Kapłański	SLK/5665/PWOE/14 - energetyczna	
Projektant	mgr inż. Zdzisław Pomianek	E-231/72 - telekomunikacyjna	
Sprawdzający	mgr inż. Kazimierz Pomianek	E-180/70 - telekomunikacyjna	
Projektant	mgr inż. Joanna Hodor	SLK/4808/POOK/13 - konstrukcyjna	
Sprawdzający	mgr inż. Kamil Włodarczyk	SLK/7361/PBKb/17 - konstrukcyjna	
Projektant	mgr inż. Piotr Kujawski	zieleń	
Projektant	inż. Anna Madejowska	zieleń	

Data: 04.2018 Skala: 1:500 Rewizja: 00 Numer rysunku i arkusza: **2-02_Z2**